

Metallfensterbank



Metallfensterbank

Metallfensterbank

Metallfensterbank

Wandaufbau:

Wandaufbau:  
- Naturstein 4.0 cm  
- Hinterlüftung 5.0 cm  
- Windhaut  
- Steinwolle Flumroc Duo 14.0 cm  
- Beton 18.0 cm

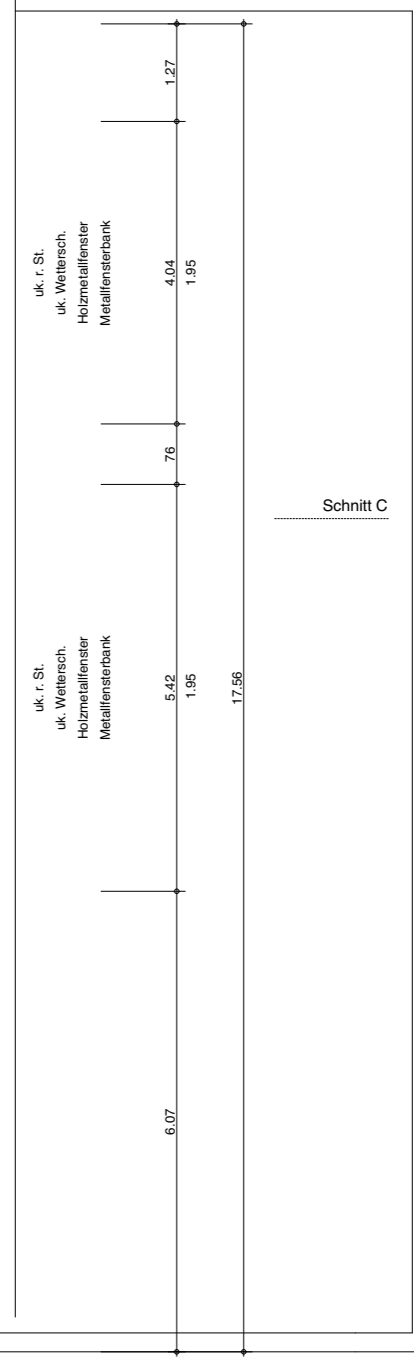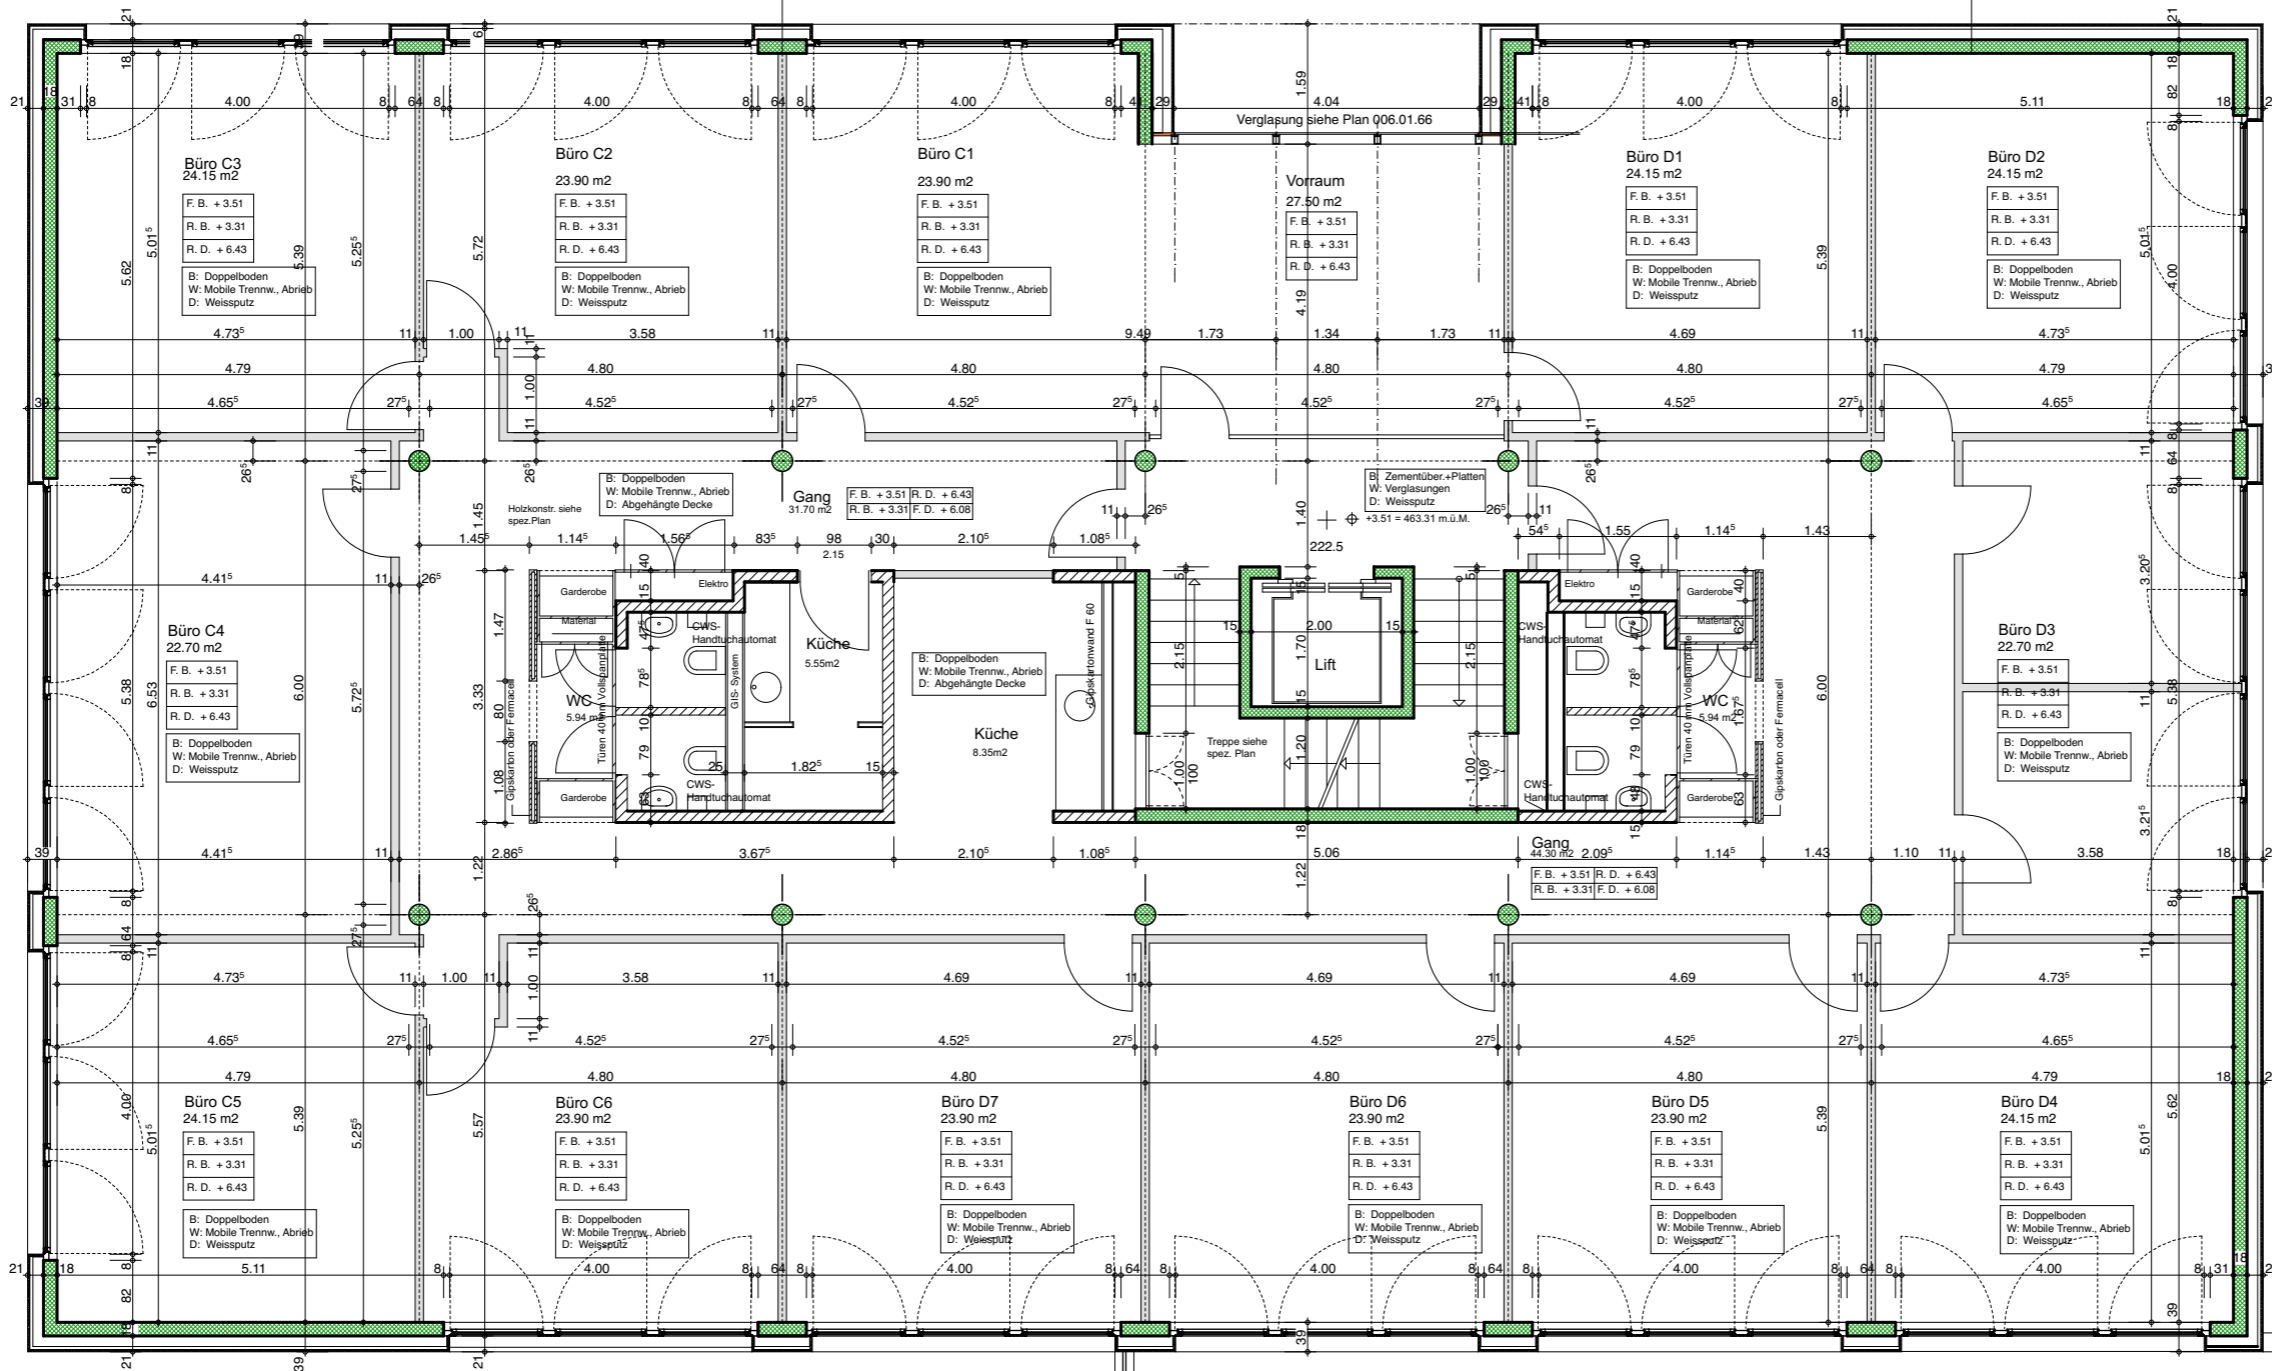

Metallfensterbank

Metallfensterbank

uk. r. St.  
uk. Wettersch.  
Holzmetallfenster  
Metallfensterbank  
Grinotex- Raffstoren

uk. r. St.  
uk. Wettersch.  
Holzmetallfenster  
Metallfensterbank

uk. r. St.  
uk. Wettersch.  
Holzmetallfenster  
Metallfensterbank

uk. r. St.  
uk. Wettersch.  
Holzmetallfenster  
Metallfensterbank

uk. r. St.  
uk. Wettersch.  
Holzmetallfenster  
Metallfensterbank

1.Obergeschoss 1:100