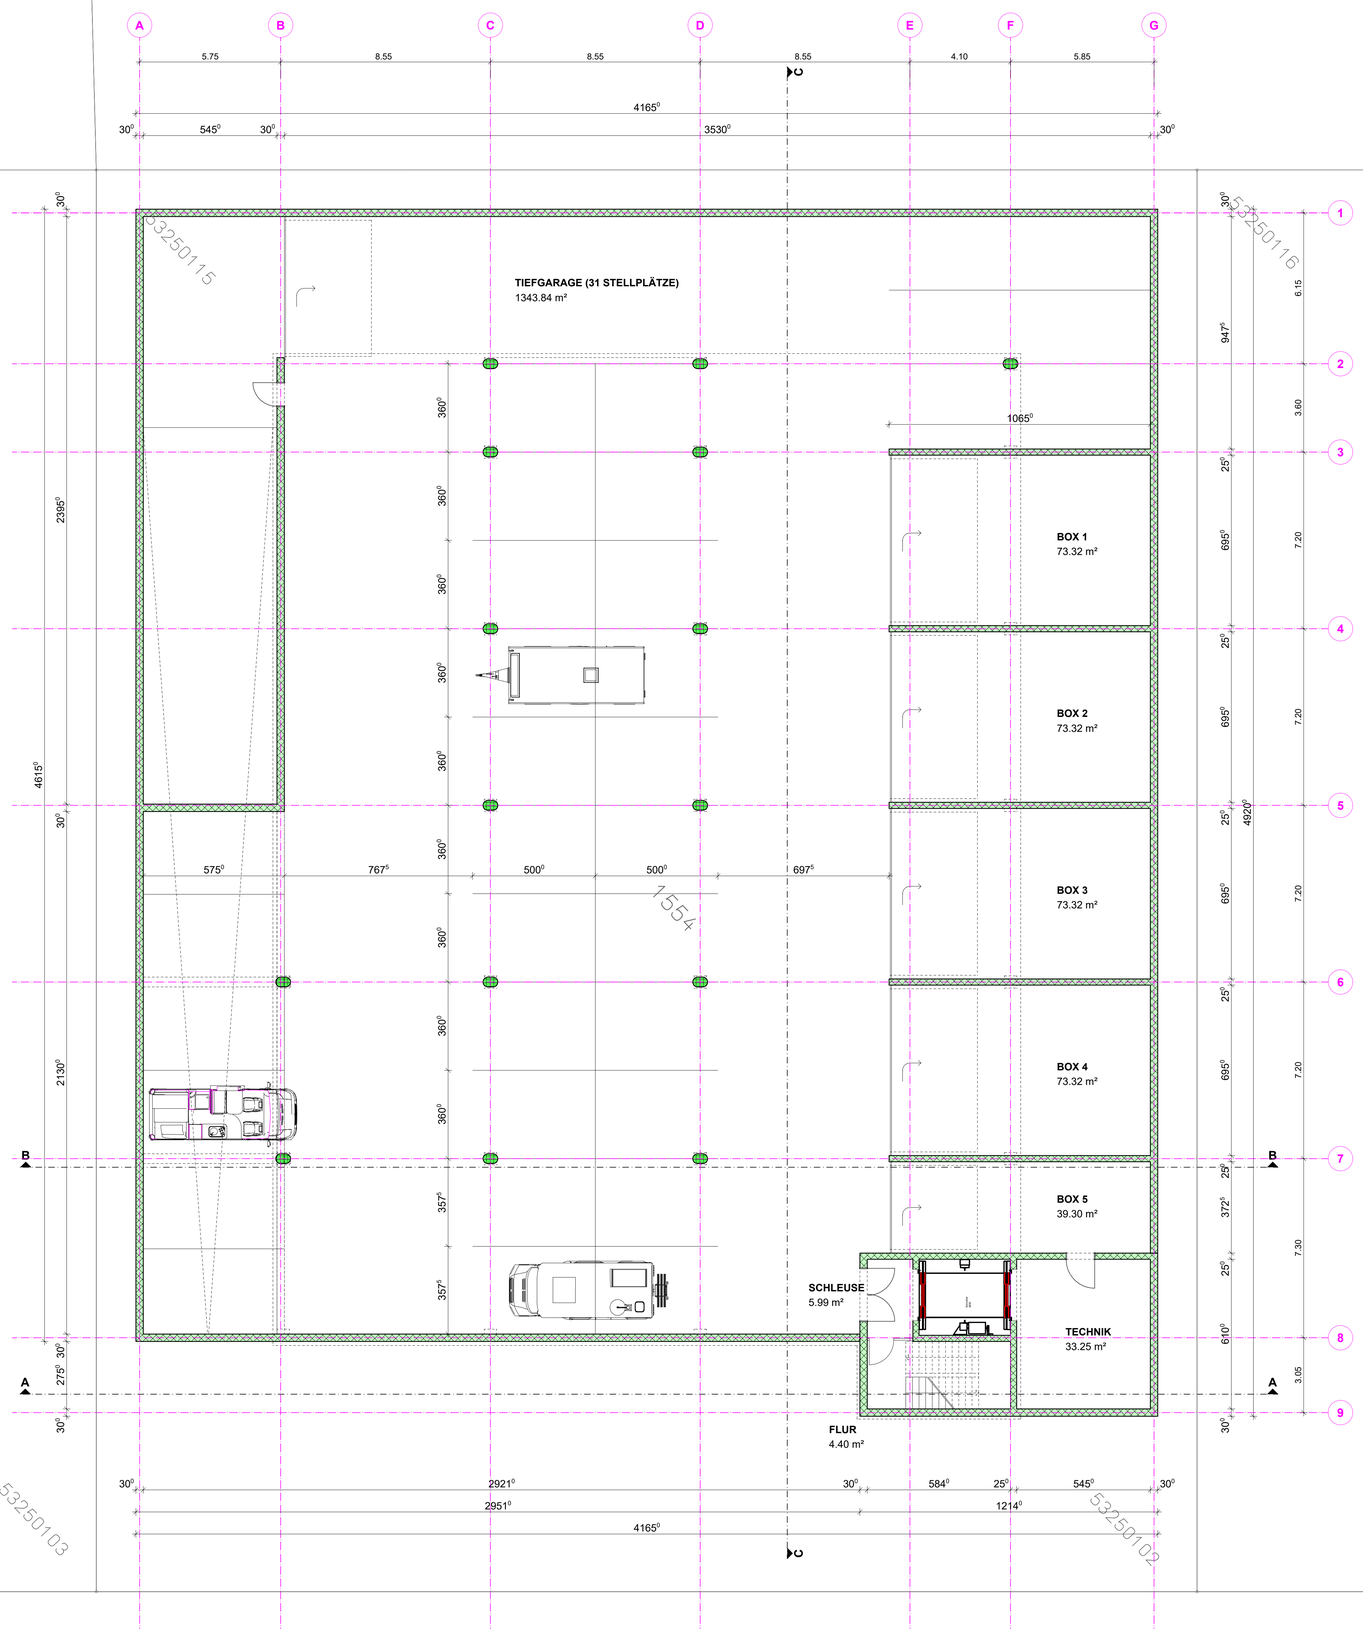

Gewerbeweg

53240129

53250129

GEIGER | ARCHITEKTUR UND BAUCONSULTING

e	
d	
c	
b	
a	
gezeichnet: rg	Datum: 18.04.2023
Plannummer: 2304-BE9494/50	Art: BAUEINGABE

Bauherr

RMS Sicherheits-Anstalt
Im alten Riet 137
9494 Schaan
Tel.: +423 264 40 00
@ : sicherheit@rms.li

Projektverfasser

GEIGER AG
Im alten Riet 137
FL 9494 Schaan
Tel.: +423 3702050
@ : rene@bauconsulting.li

Höhenlage - Projekt

+/- 0.00 = 443.20

Geschoss

UG

Maßstab

1 : 100

Planinhalt

GEWERBEHALLE
RMS, MAUREN-SCHAANWALD

GRUNDRISS UG
baueingabe

Bauherr

Projektverfasser

Baubehörde

H/B = 891 / 1050 (0.94m²)

Allplan 2022