


NEU  
ELKT. VERDUNKLUNG

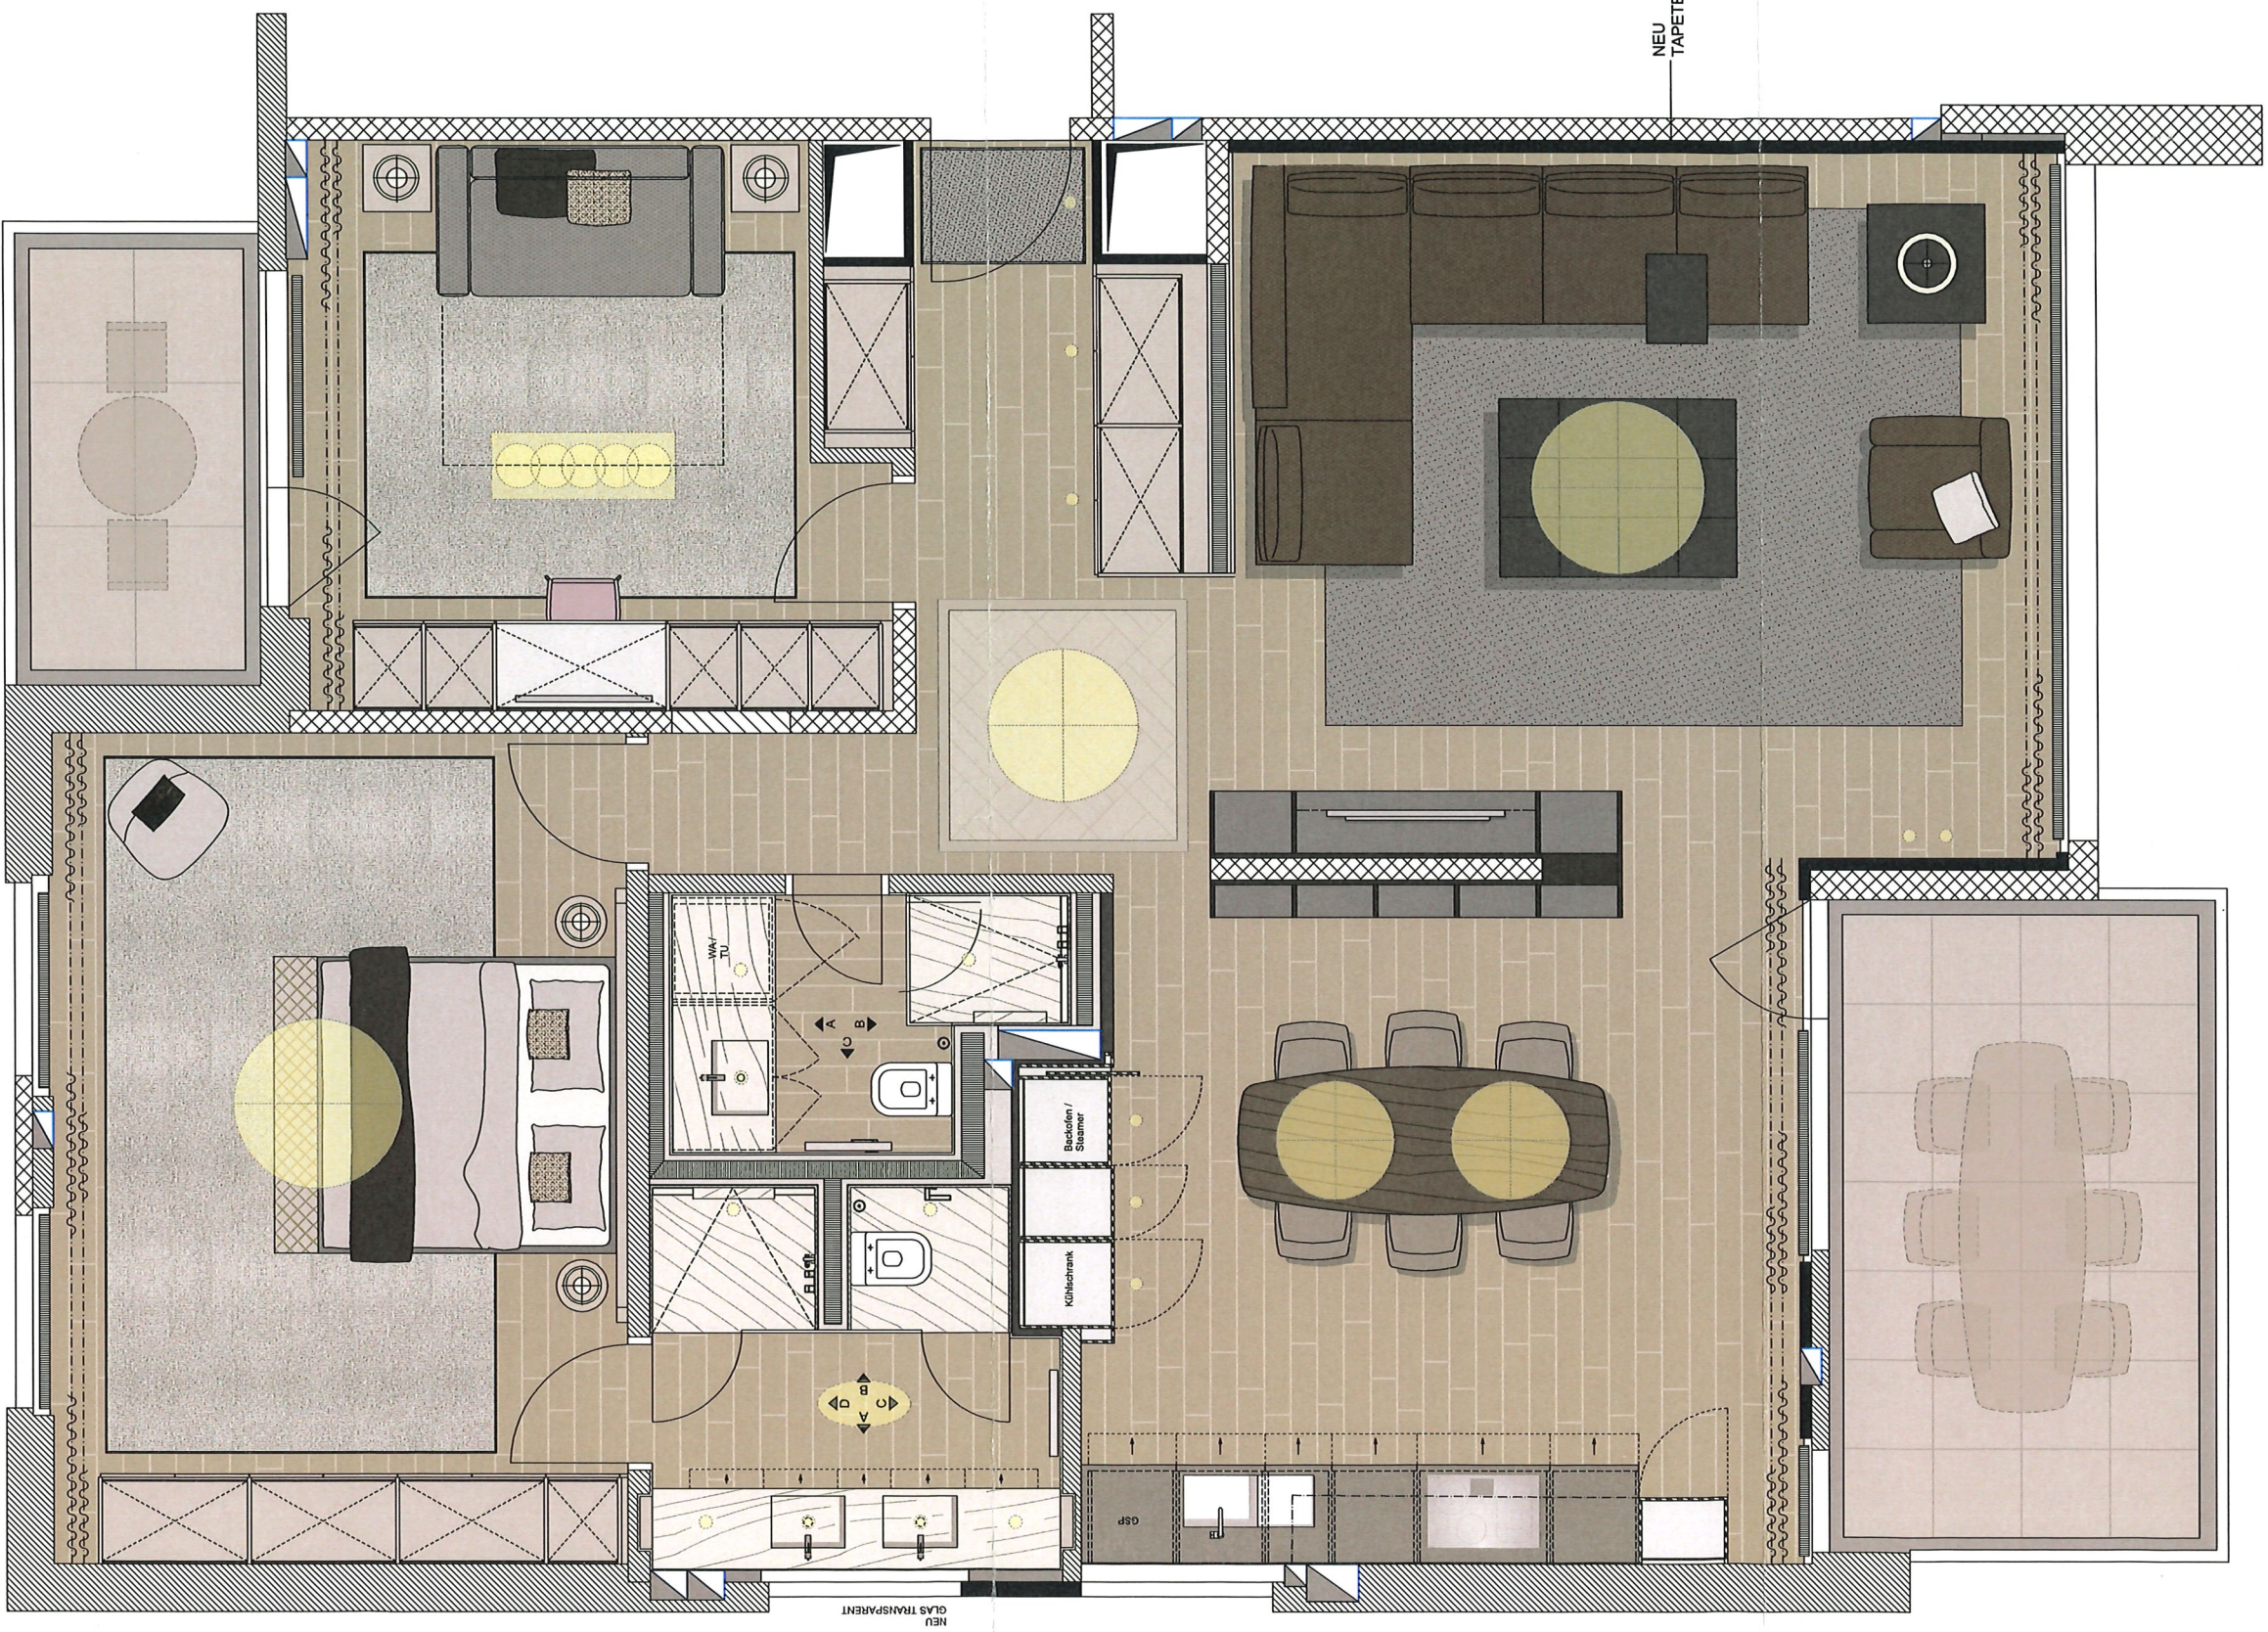

NEU  
GLAS TRANSPARENT

NEU  
TAPETE