

STOCKWERKEIGENTUM

Vaduzer Parzelle Nr. 1665


TITEL:
Erdgeschoss - STW Nr. 1

MASSSTAB:
1:100

DATUM:
22.10.2024

PROJEKTNUMMER:
2407

FORMAT
A4

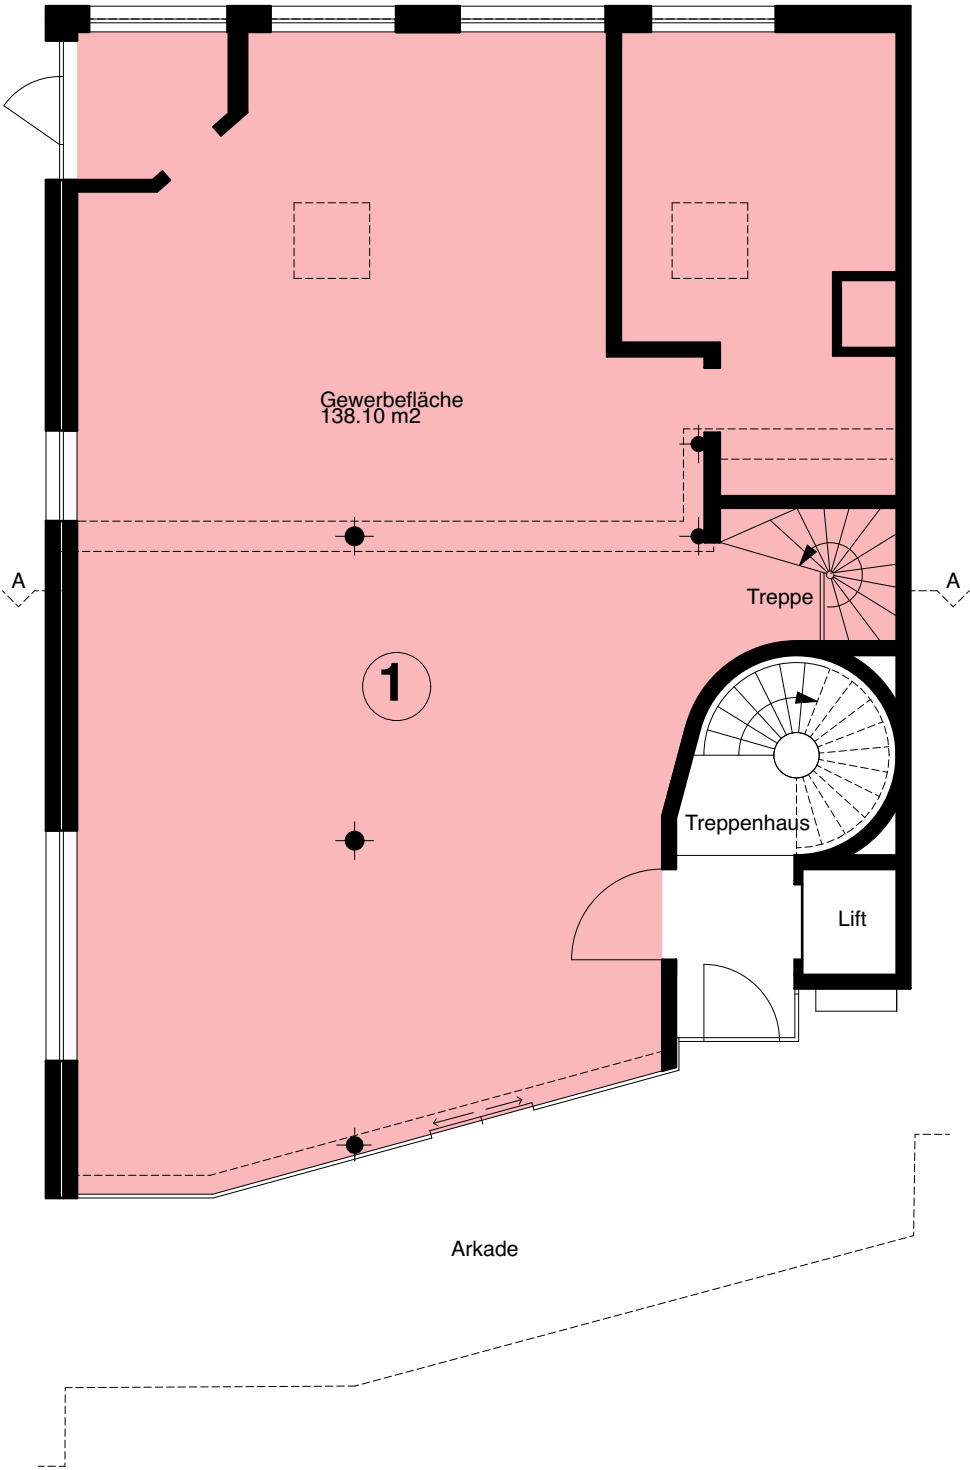

STW Nr. 1	EG
Gewerbefläche	138.10 m2
TOTAL	138.10 m2