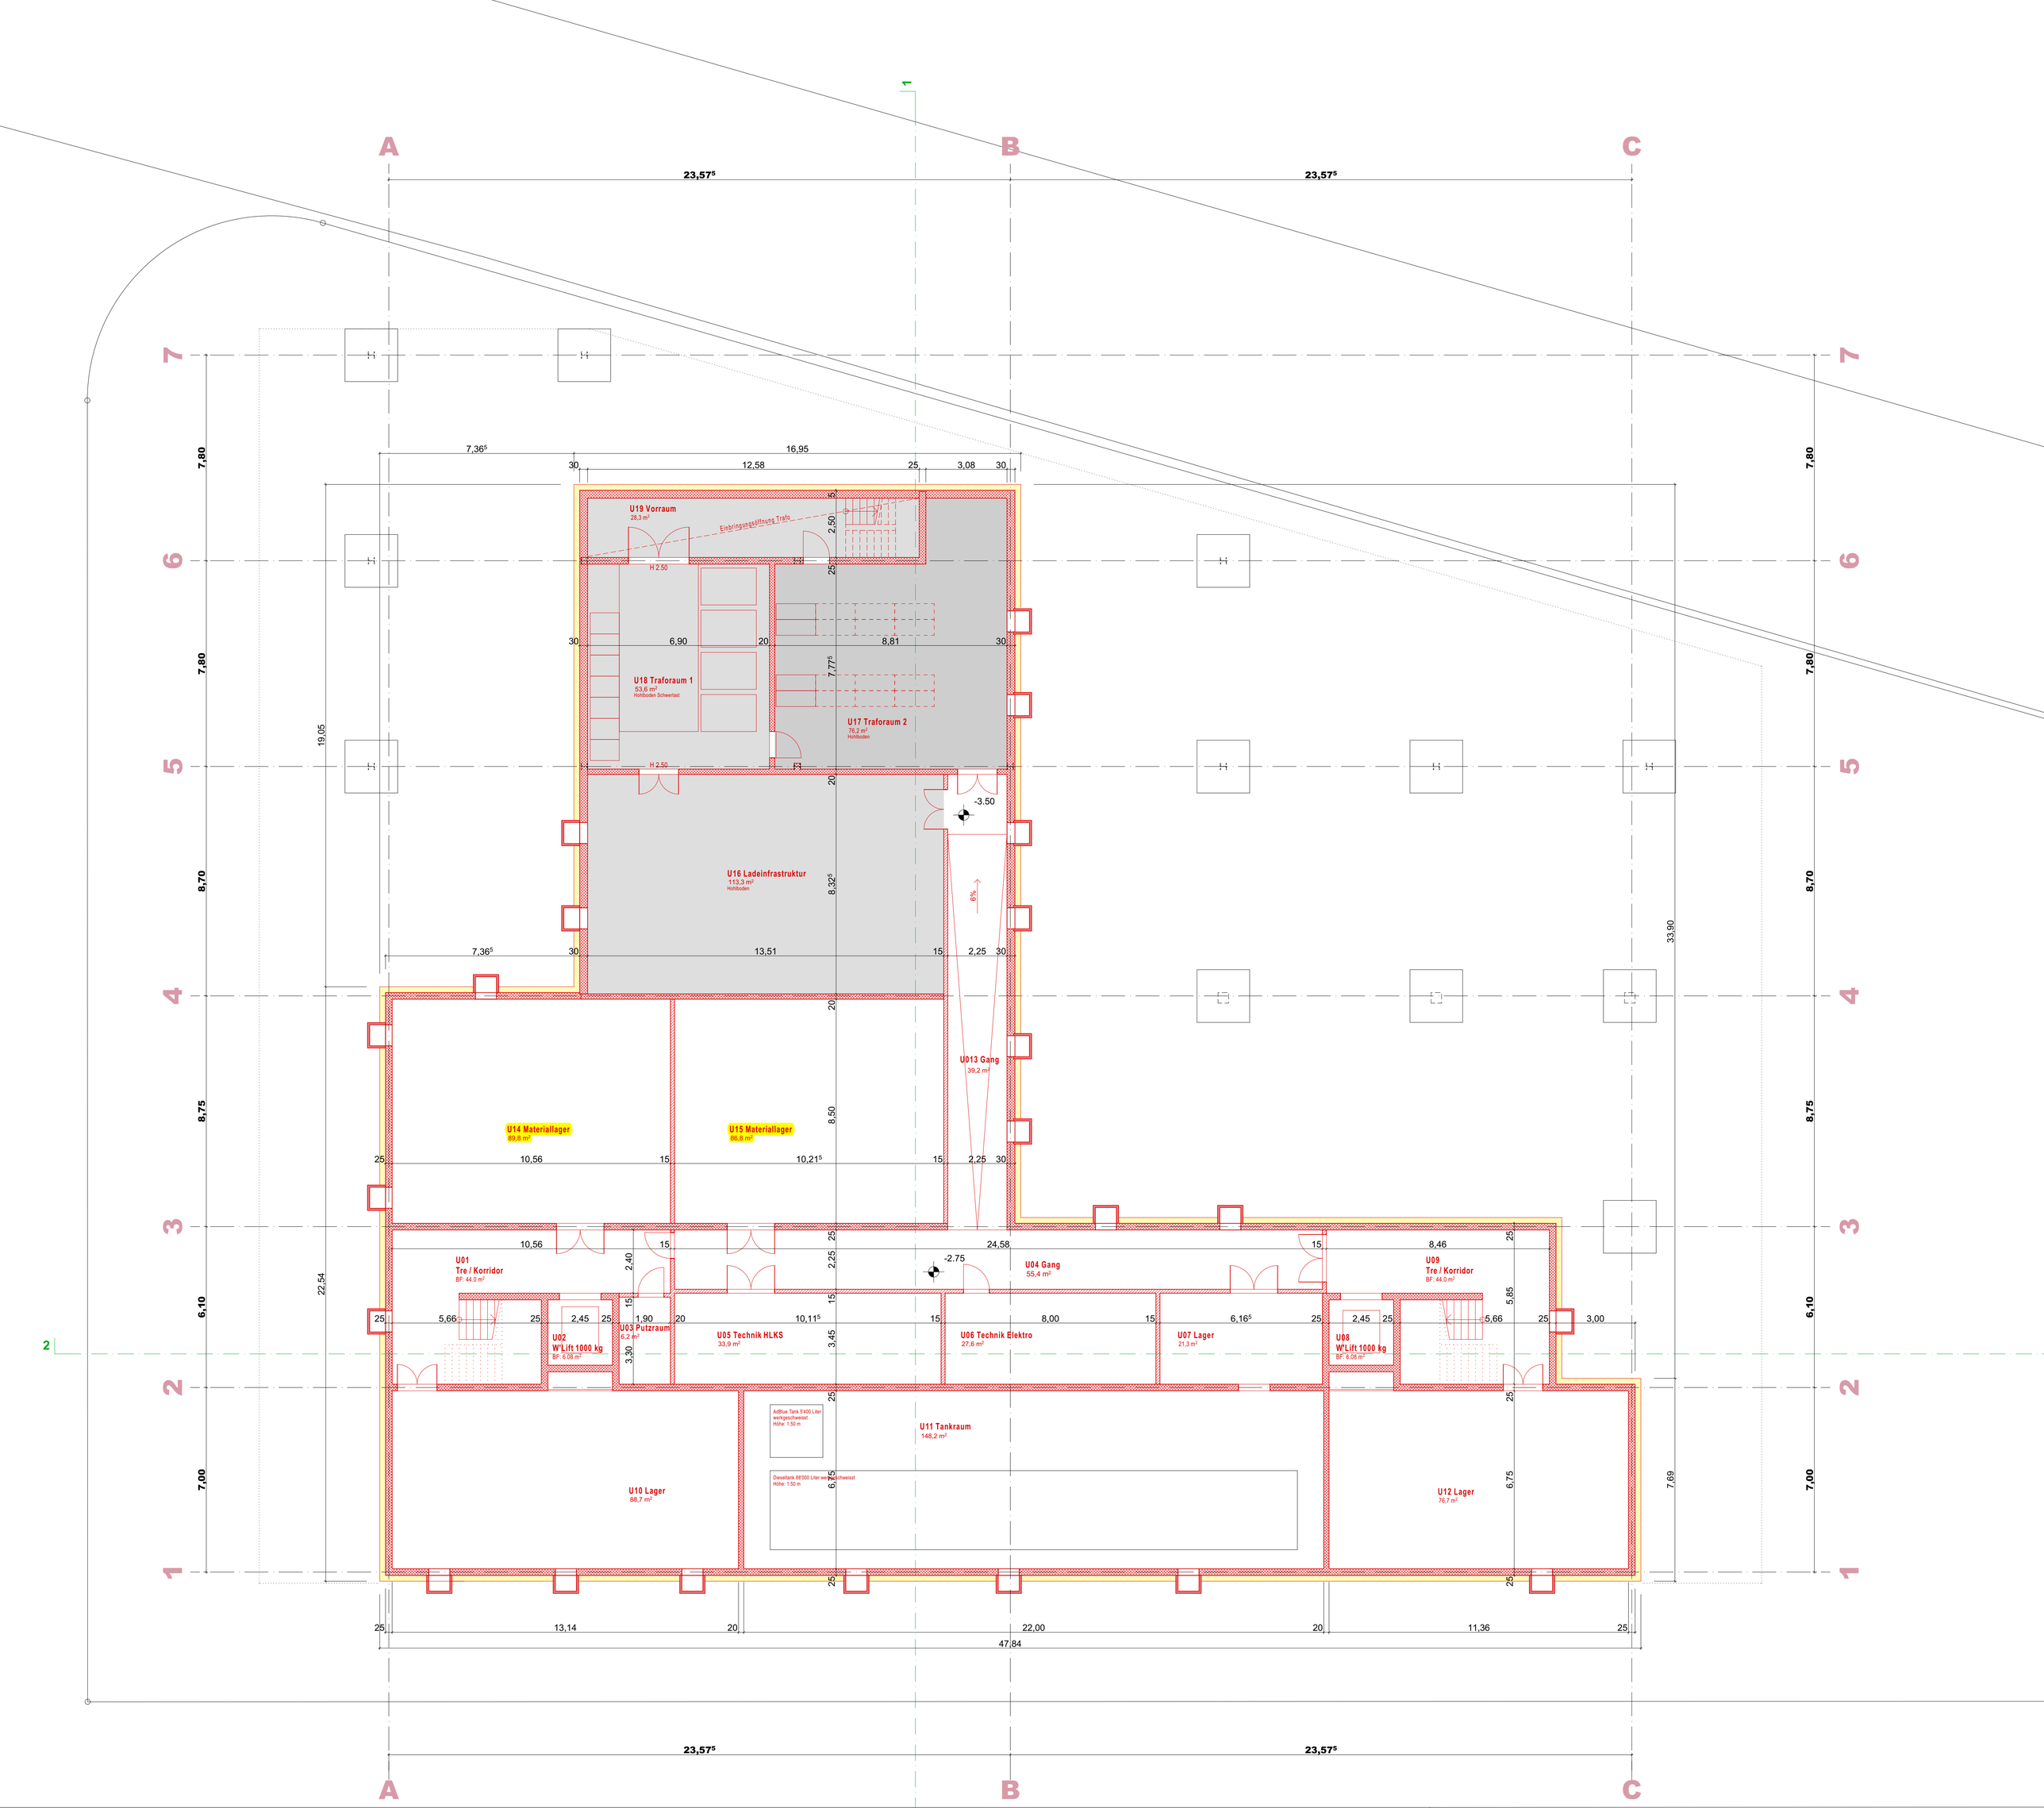
A
B
C
1
2
23,57⁵
7,36⁵
16,95
30
12,58
25
3,08
7,80
8,70
8,75
6,10
7,00
19,05
22,54
33,90
7,69
U19 Vorraum
28,3 m²
Einbringungsöffnung Trafo
H 2.50
2,50
6,90
20
8,81
U18 Traforaum 1
53,6 m²
Hohlboden Schwerlast
7,77⁵
U17 Traforaum 2
76,2 m²
Hohlboden
-3.50
U16 Ladeinfrastruktur
113,3 m²
Hohlboden
8,32⁵
6%
13,51
15
2,25
U013 Gang
39,2 m²
8,50
U14 Materiallager
89,8 m²
U15 Materiallager
86,8 m²
10,56
10,21⁵
24,58
8,46
-2.75
U04 Gang
55,4 m²
U01
Tre / Korridor
BF: 44.0 m²
U09
Tre / Korridor
BF: 44.0 m²
2,40
5,66
2,45
1,90
10,11⁵
8,00
6,16⁵
3,00
5,85
U02
W'Lift 1000 kg
BF: 6.08 m²
U03 Putzraum
6,2 m²
U05 Technik HLKS
33,9 m²
U06 Technik Elektro
27,6 m²
U07 Lager
21,3 m²
U08
W'Lift 1000 kg
BF: 6.08 m²
3,30
3,45
AdBlue Tank 5'400 Liter
werkgeschweisst
Höhe: 1.50 m
U11 Tankraum
148,2 m²
Dieseltank 88'000 Liter werkgeschweisst
Höhe: 1.50 m
6,45
6,75
U10 Lager
88,7 m²
U12 Lager
76,7 m²
13,14
22,00
11,36
47,84