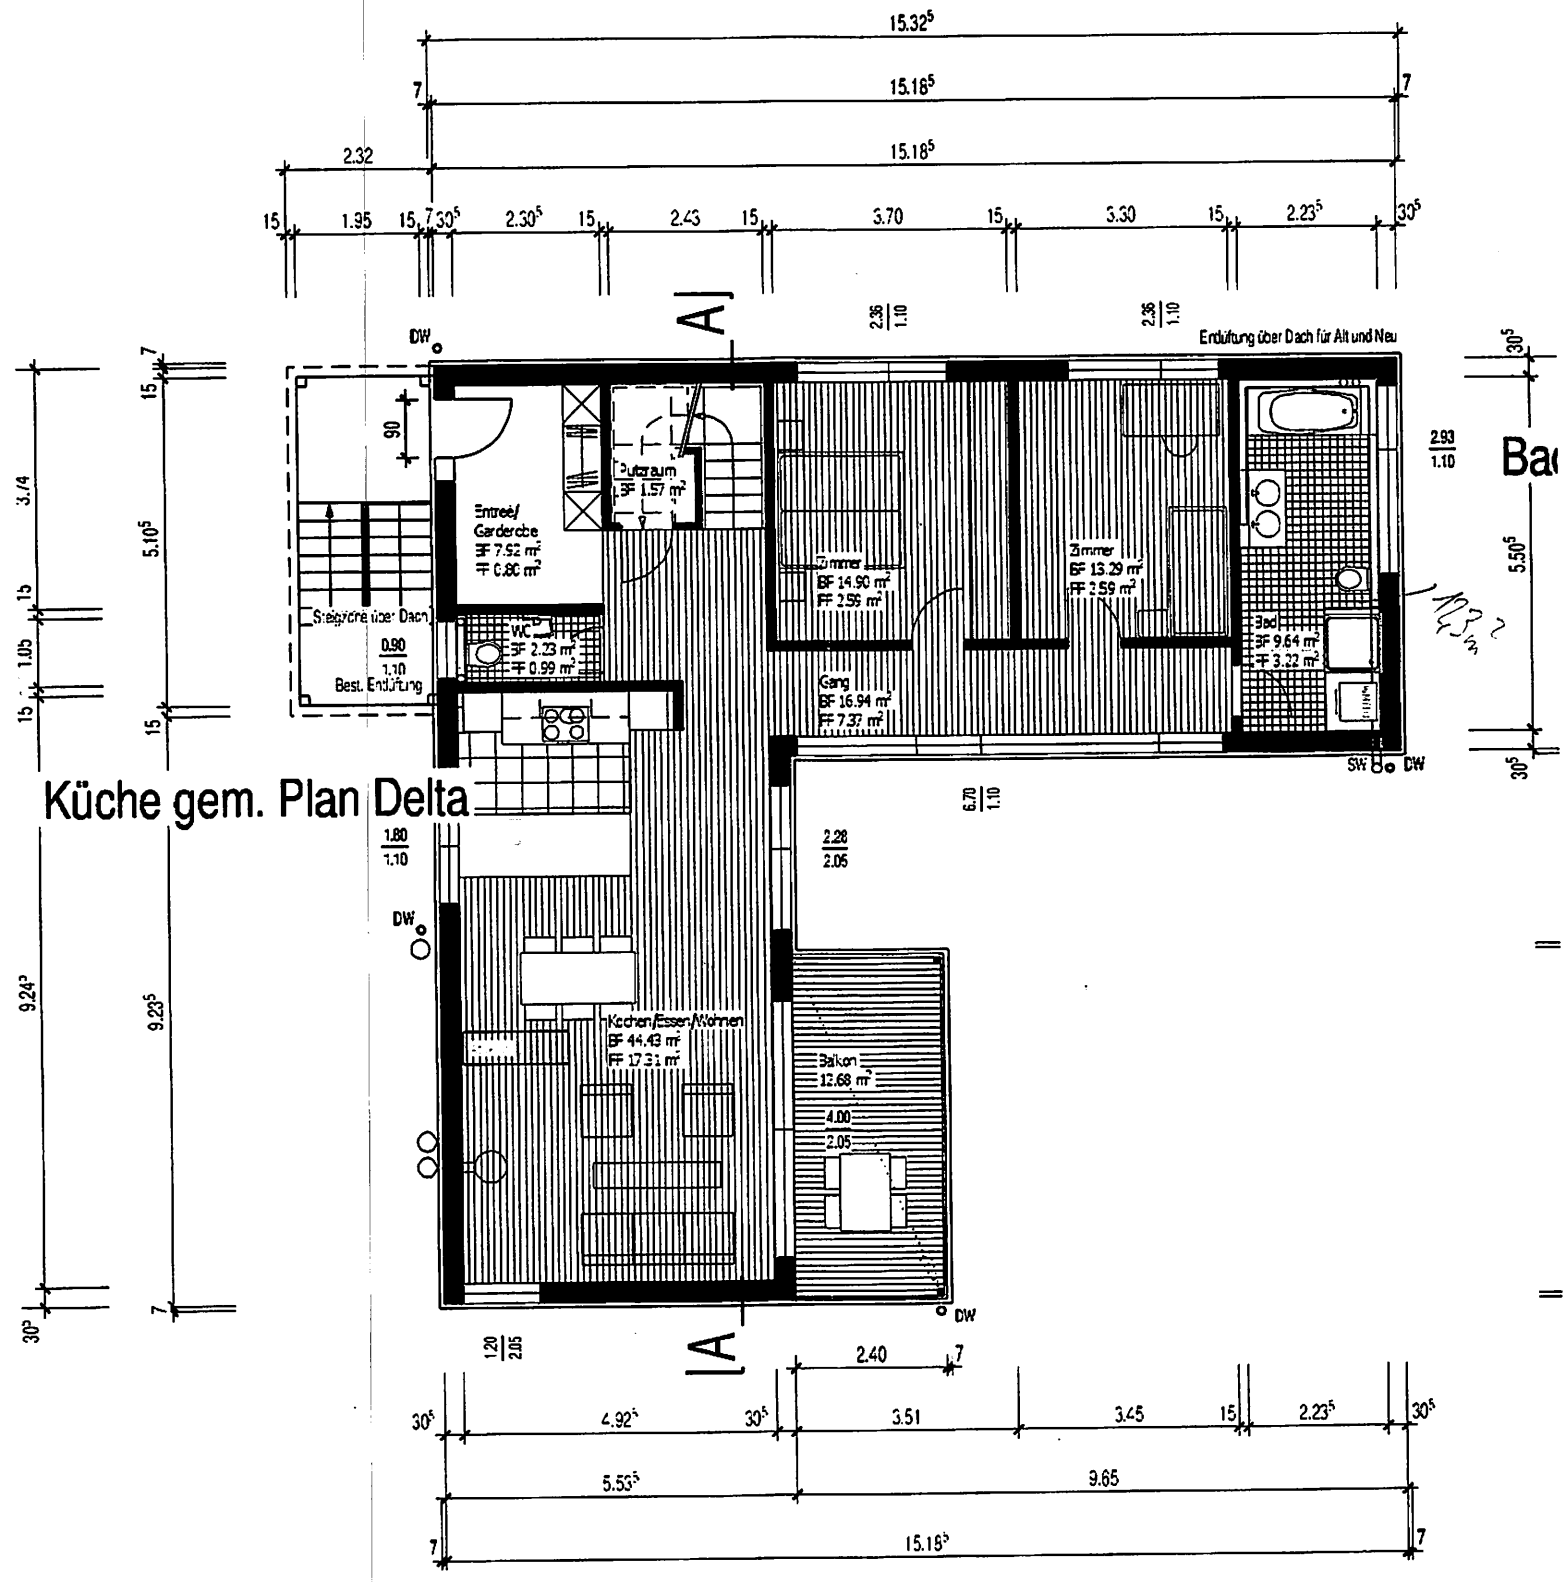
15.32⁵
15.18⁵
15.18⁵
2.32
15
1.95
15
7
30⁵
2.30⁵
15
2.43
15
3.70
15
3.30
15
2.23⁵
30⁵
A
A
DW
Entlüftung über Dach für Alt und Neu
Entree/
Garderobe
BF 7.52 m²
FF 0.80 m²
Putzraum
BF 1.57 m²
Steigrohre über Dach
Best. Entlüftung
WC
BF 2.23 m²
FF 0.99 m²
Zimmer
BF 14.90 m²
FF 2.55 m²
Zimmer
BF 13.29 m²
FF 2.59 m²
Bad
BF 9.64 m²
FF 3.22 m²
Gang
BF 16.94 m²
FF 7.37 m²
SW
DW
Küche gem. Plan Delta
Kochen/Essen/Wohnen
BF 44.43 m²
FF 17.31 m²
Balkon
12.68 m²
4.00
2.05
DW
DW
2.40
7
30⁵
4.92⁵
30⁵
3.51
3.45
15
2.23⁵
30⁵
5.53⁵
9.65
7
15.15⁵
7

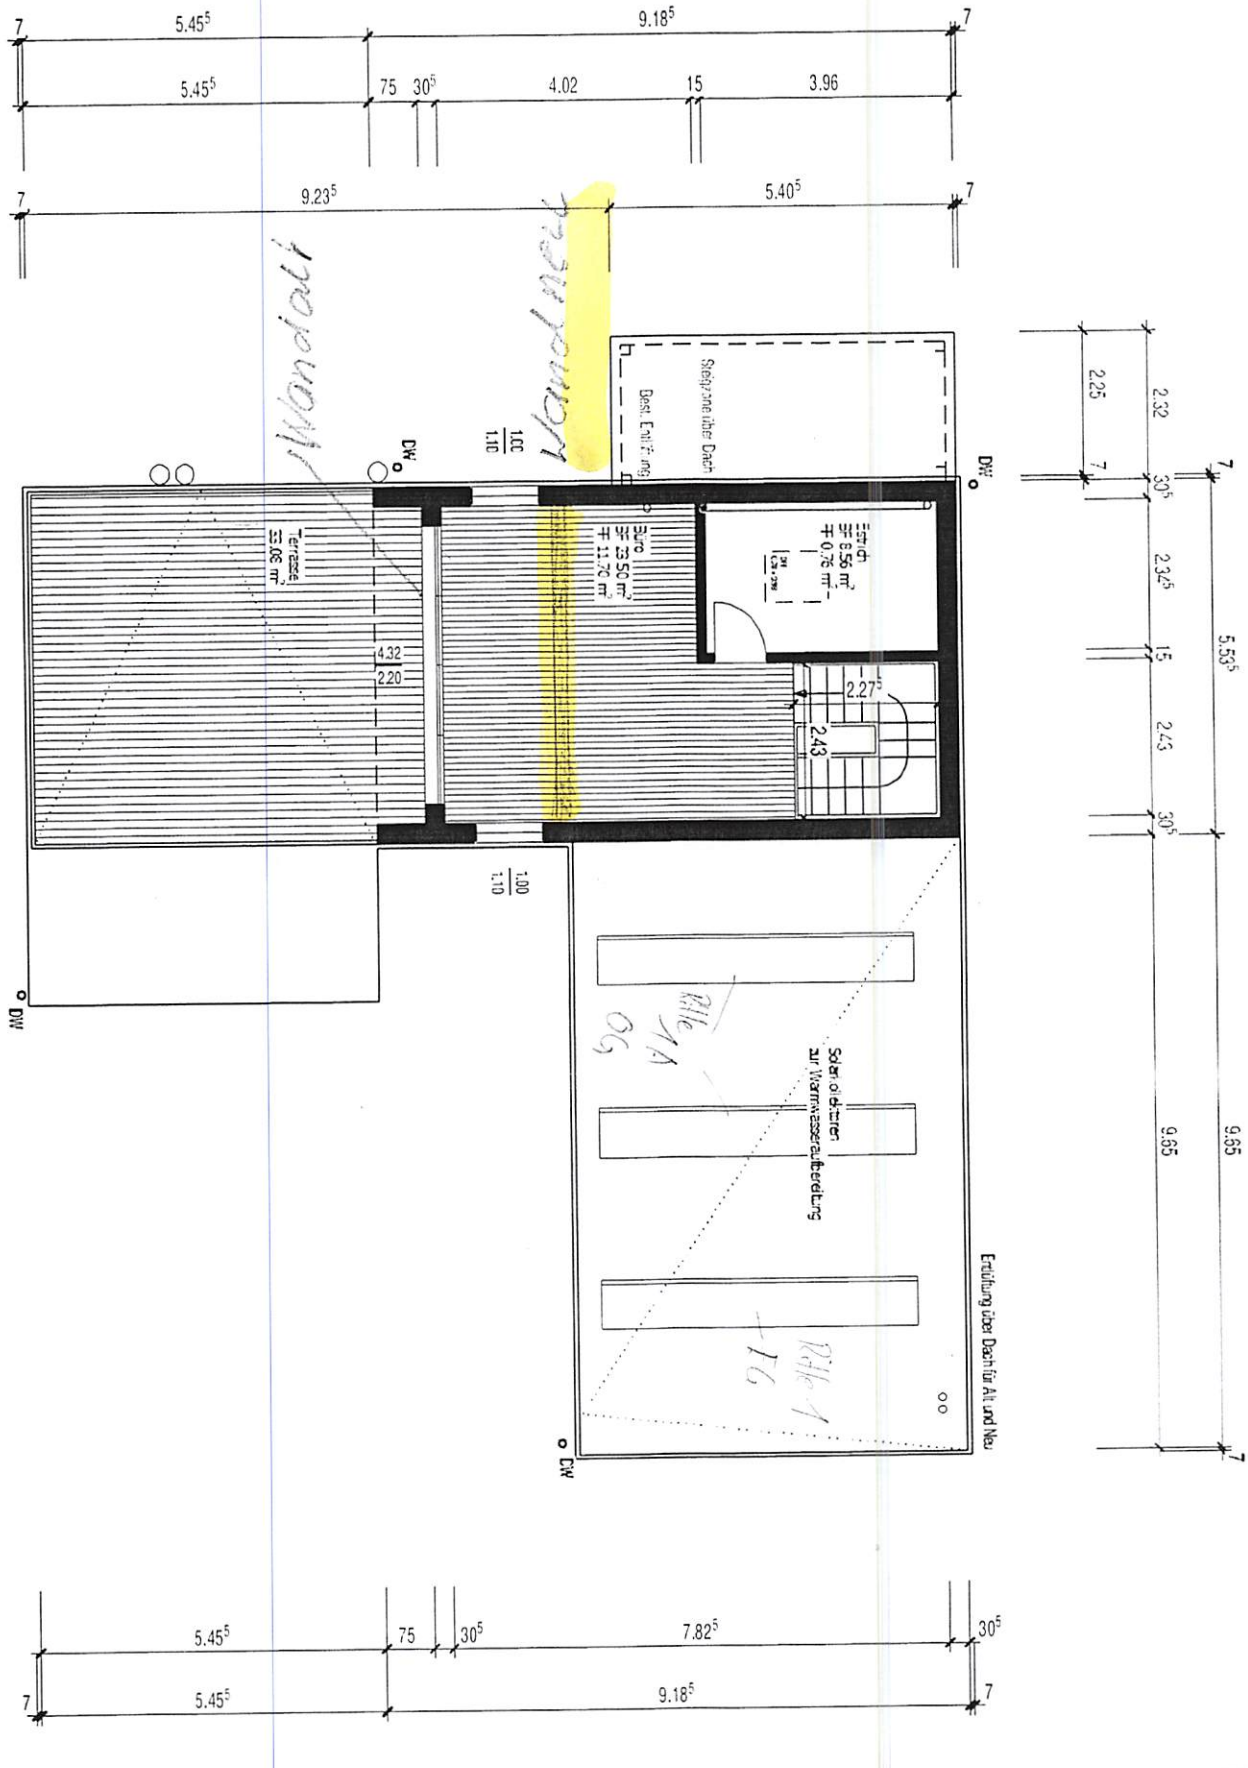

5.45⁵
9.18⁵
5.45⁵
75
30⁵
4.02
15
3.96
9.23⁵
5.40⁵
Wandalt
Wandneu
Steigzone über Dach
Best. Entlüftung
Estrich
Büro
Terrasse
4.32
2.20
2.27⁵
2.43
1.00
1.10
DW
Solarkollektoren zur Warmwasseraufbereitung
Entlüftung über Dach für Alt und Neu
2.25
2.32
30⁵
2.34⁵
15
2.43
30⁵
5.53⁵
9.65
9.65
7.82⁵