


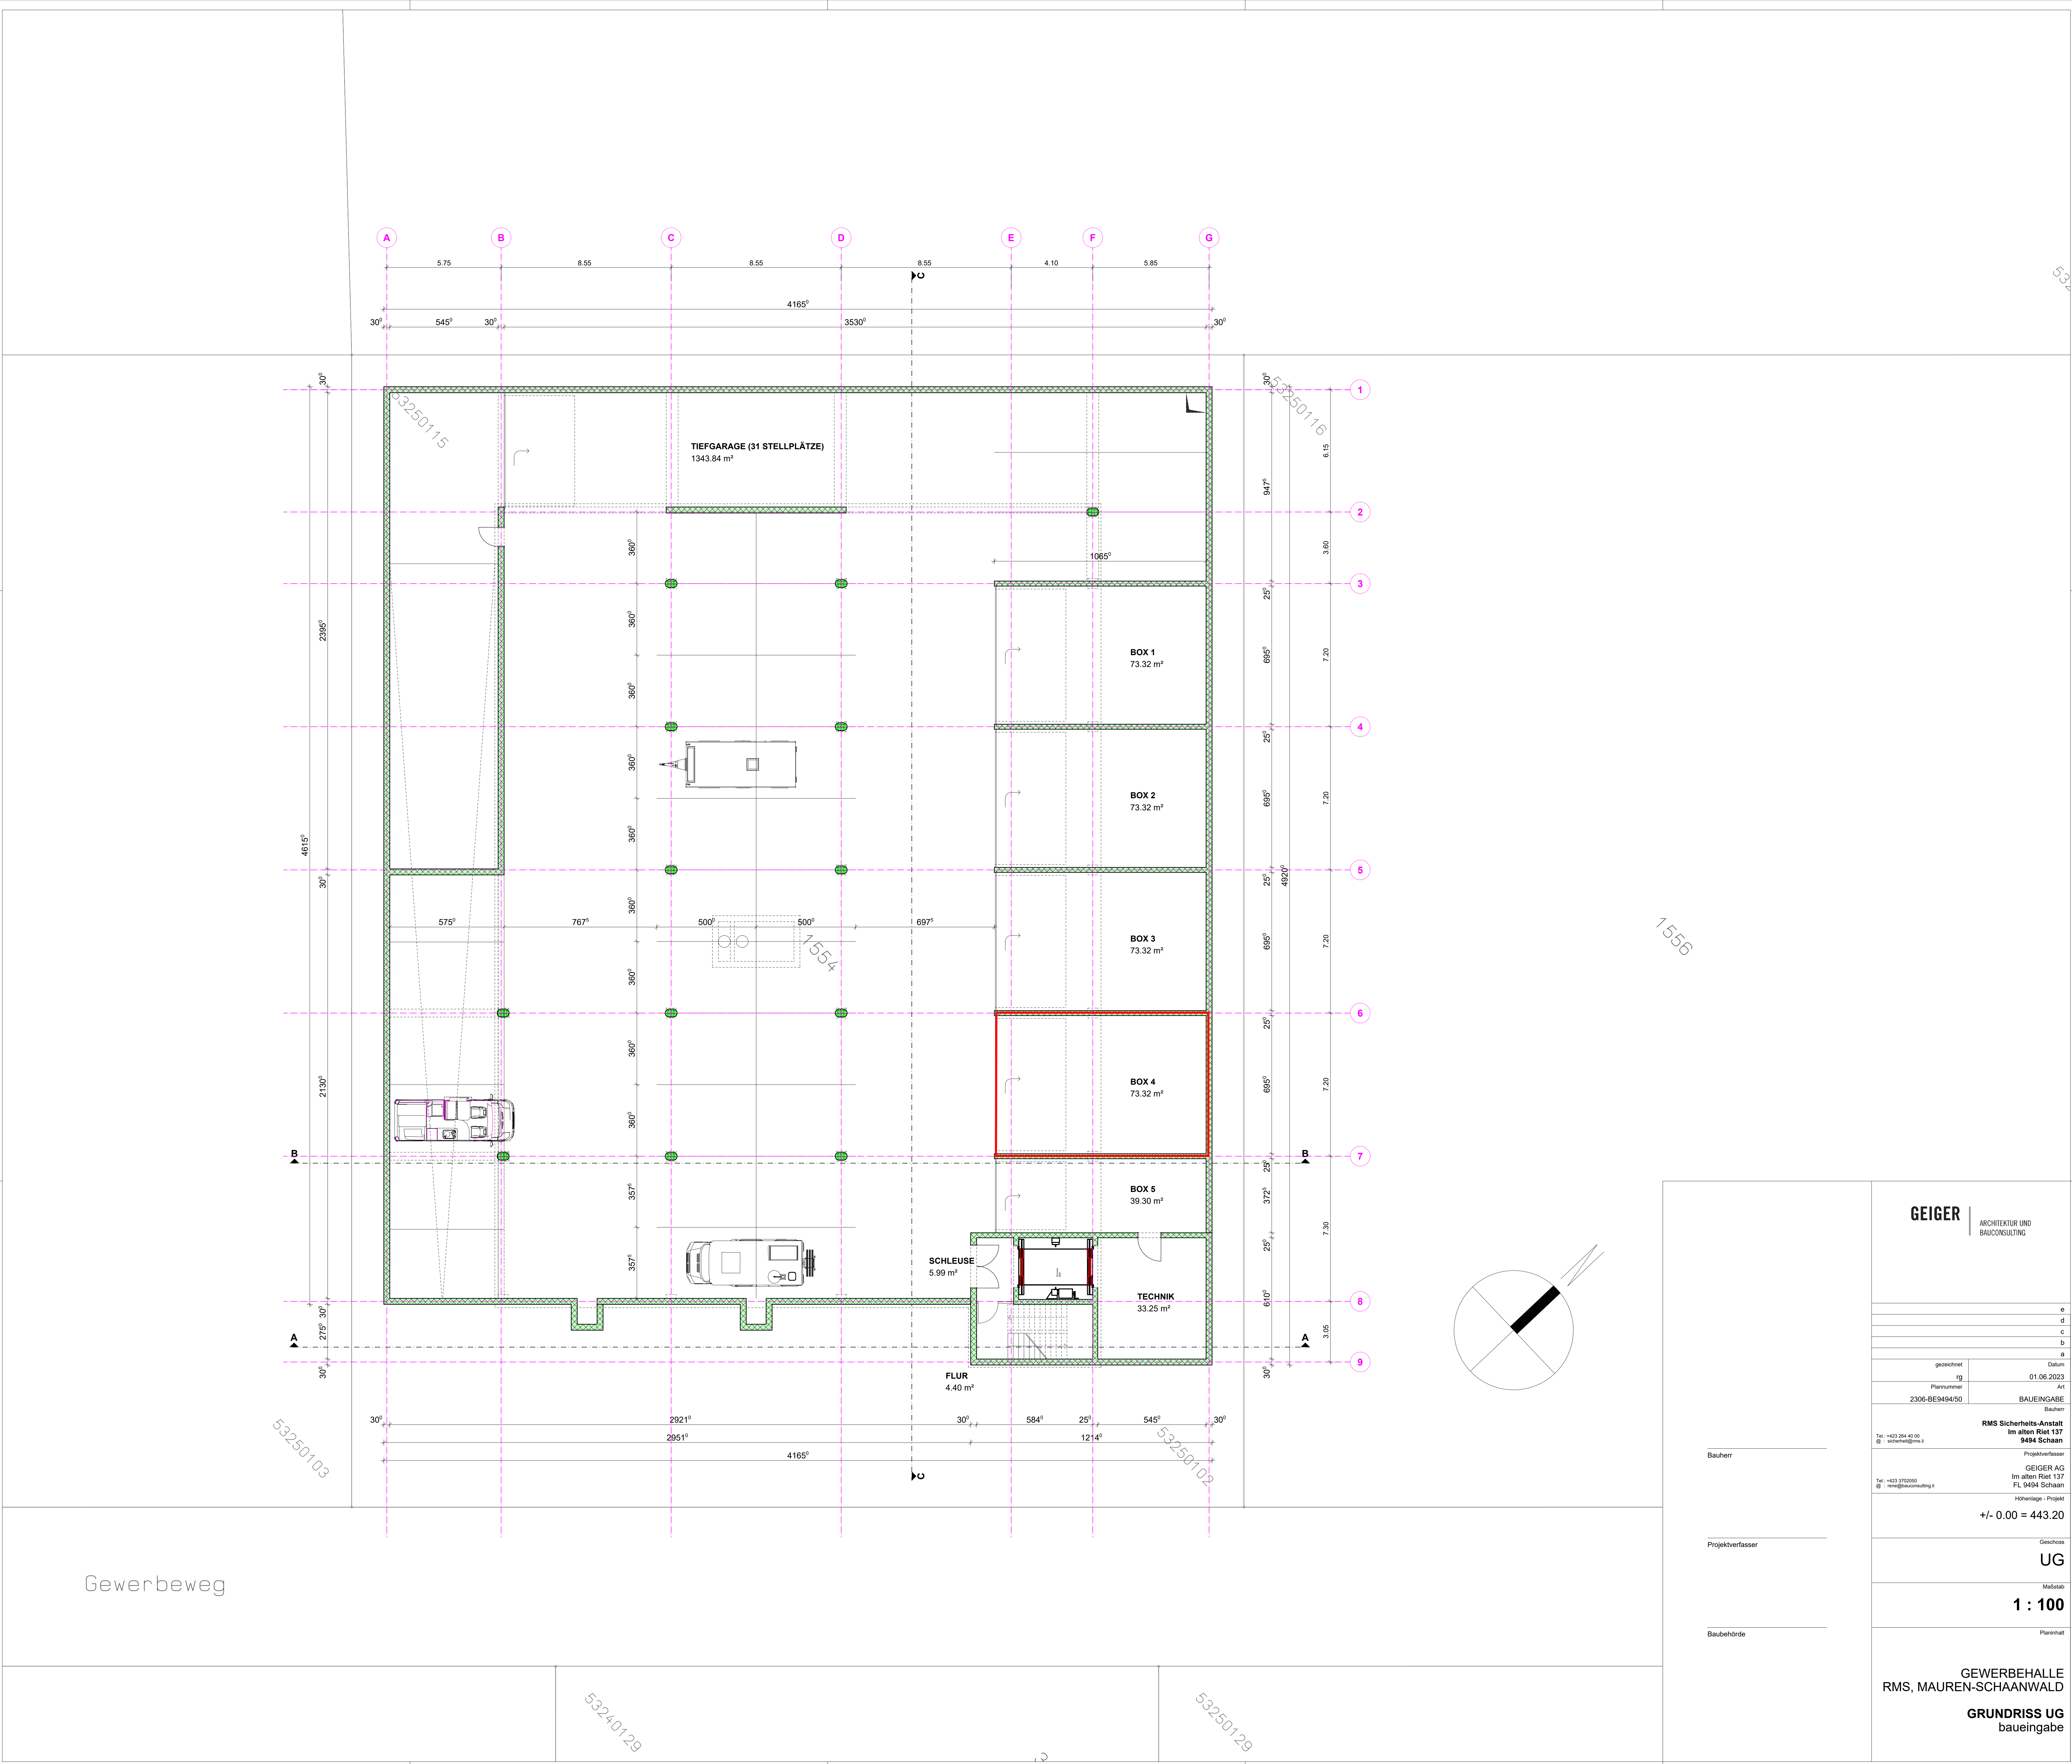

Gewerbeweg

Bauherr		Projektklassifizierung	
Projektverfasser		Höhenlage - Projekt	
Baubehörde		Geschoss	
		UG	
		Maßstab	
		1 : 100	
		Planinhalt	
		GEWERBEHALLE RMS, MAUREN-SCHAANWALD GRUNDRISS UG baueingabe	