Angaben Fussboden nach gegeben Plänen
Angaben Raumhöhen gemessen
Graue Linien nicht kontolliert
Gestrichelte Linien oberhalb der Schnittebene

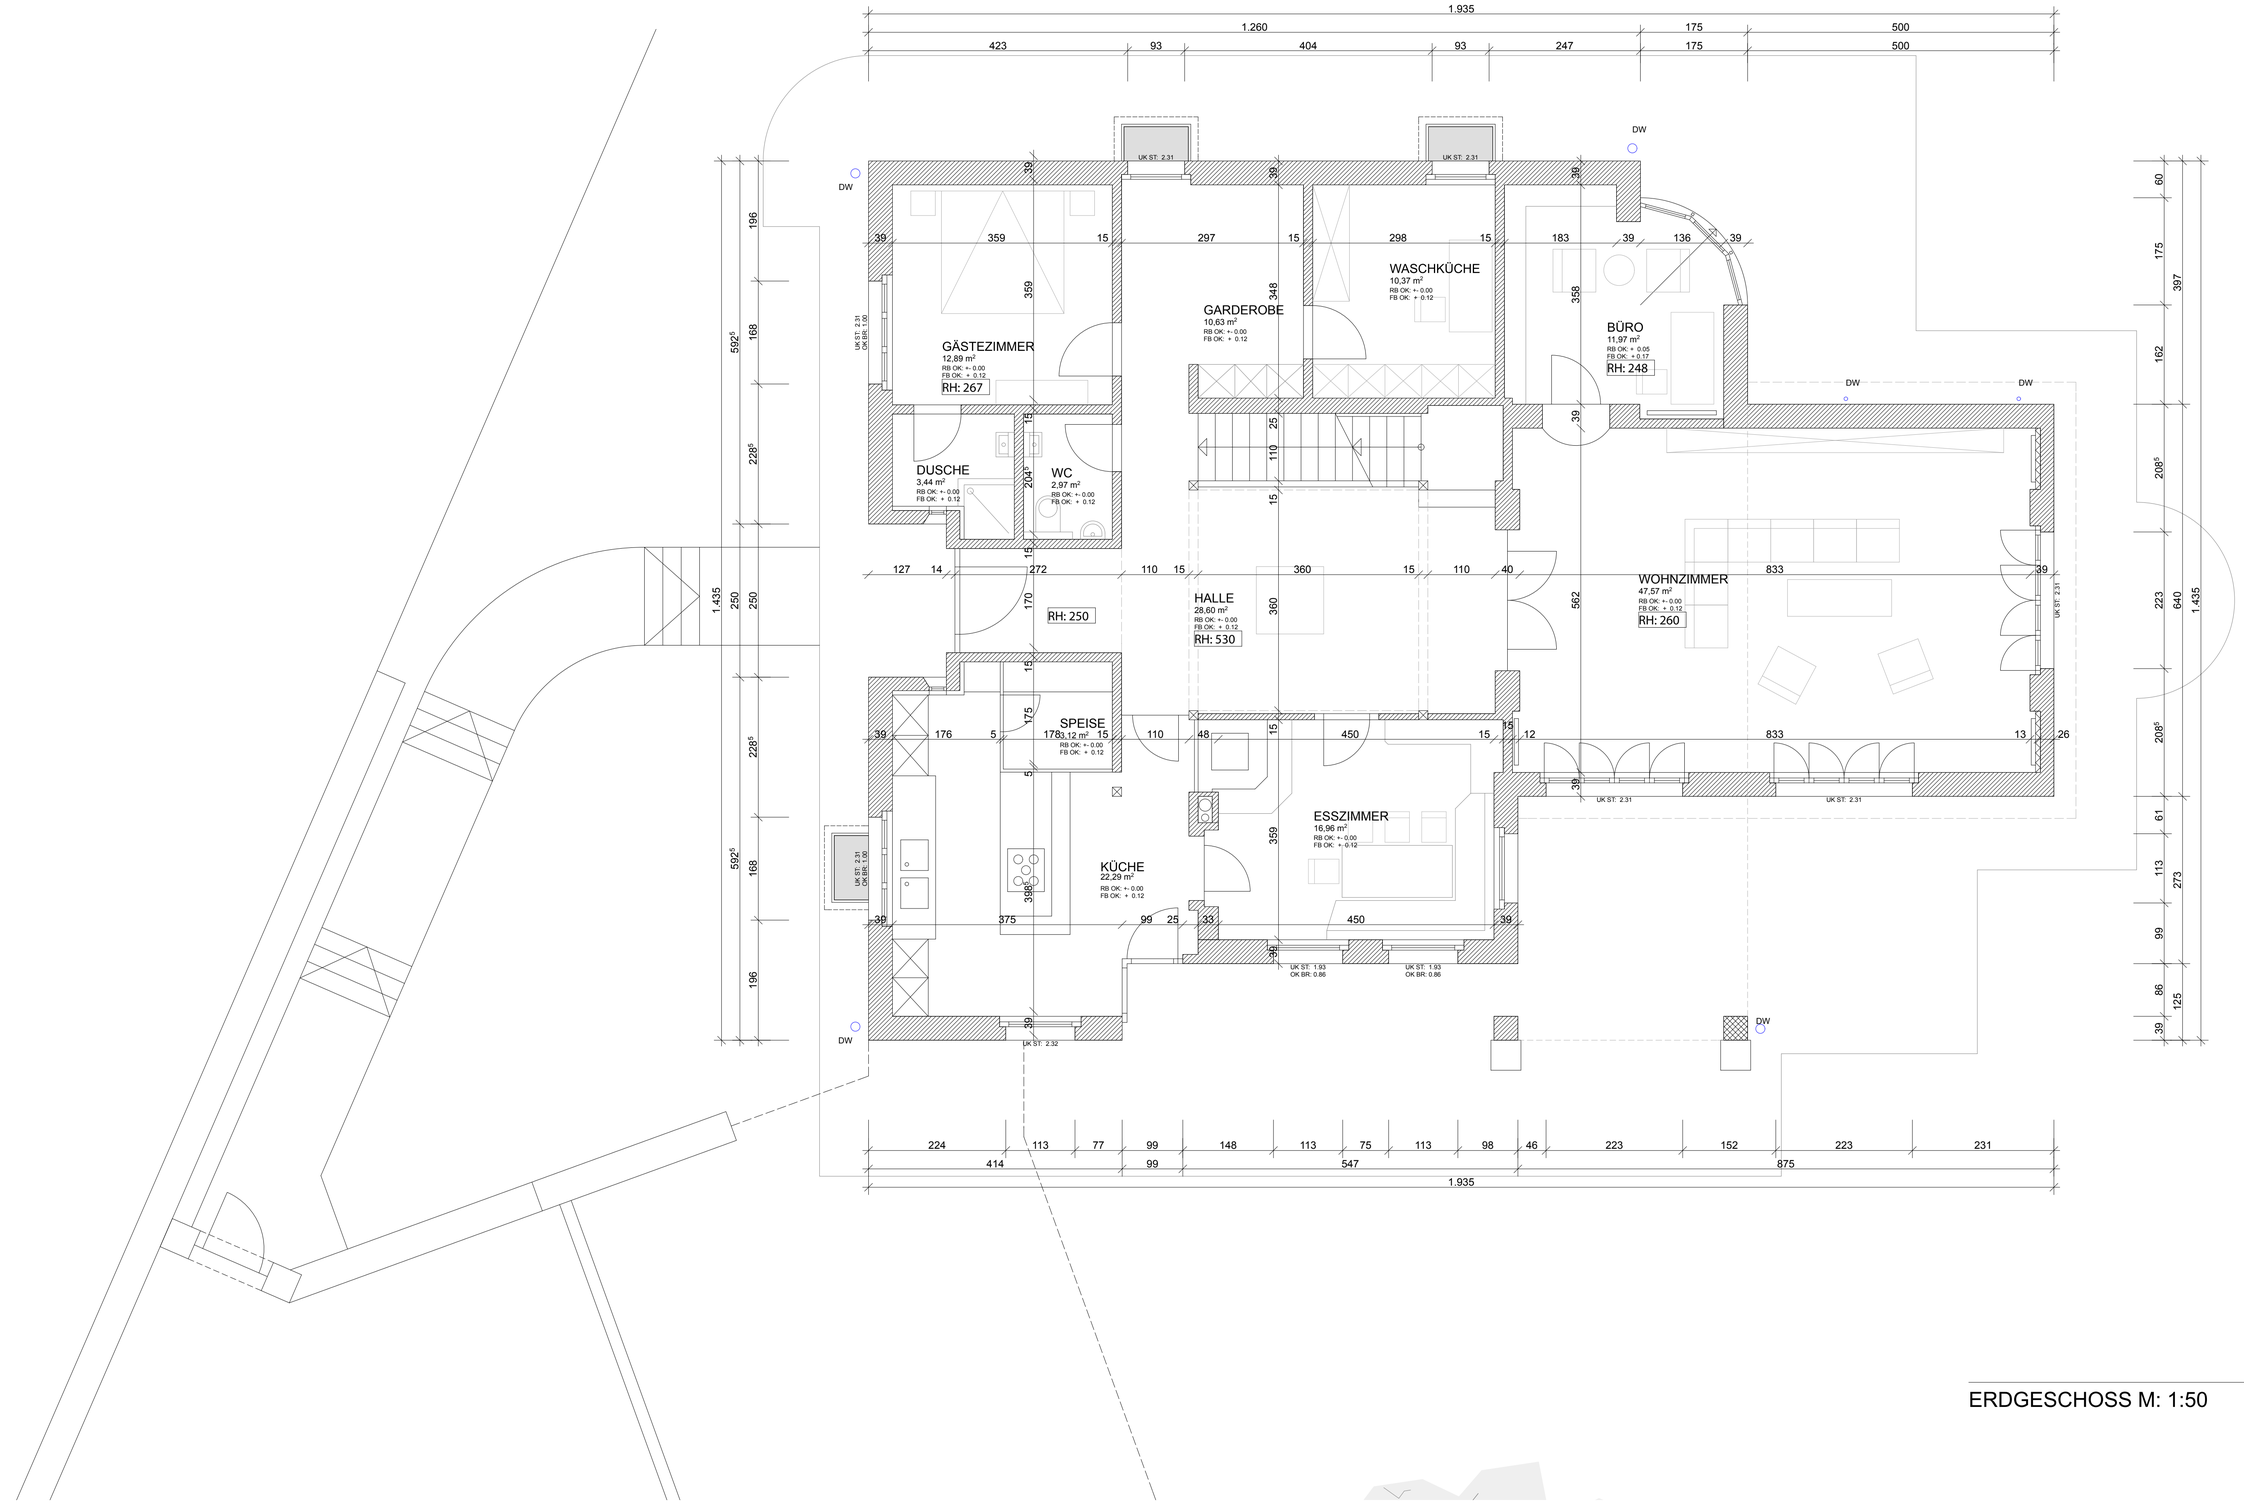

ERDGESCHOSS M: 1:50 07.2015