




GR Untergeschoss Eingangsbereich, Garage

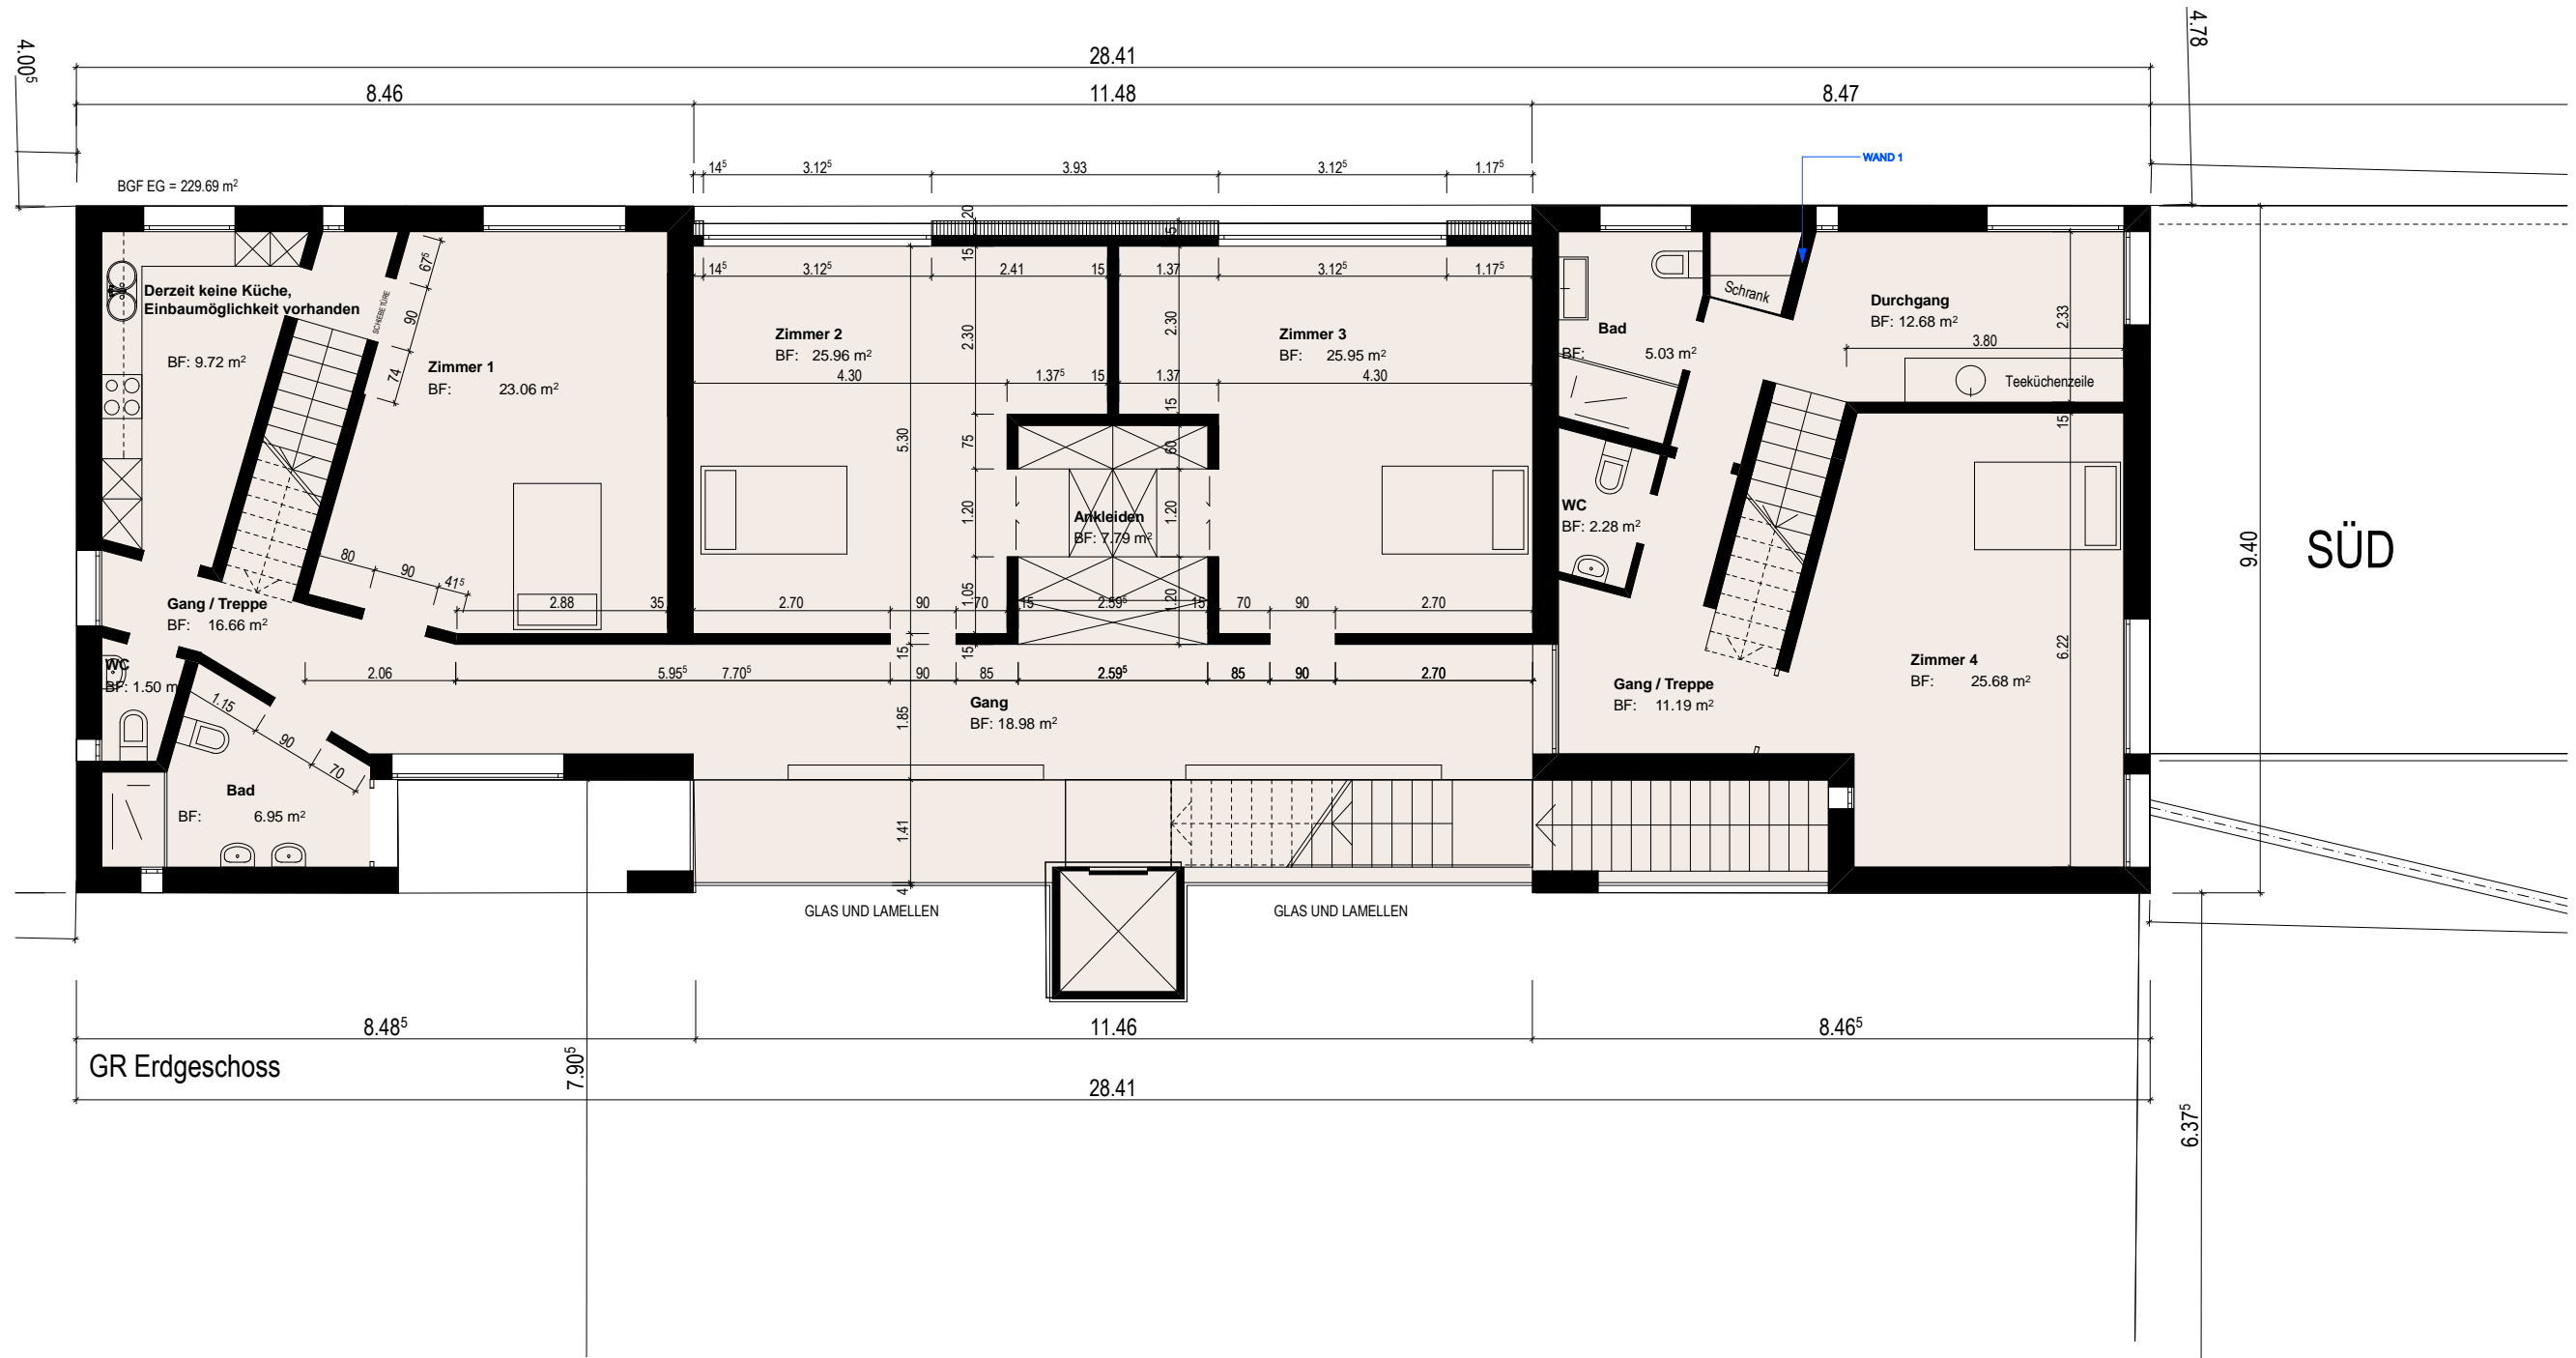

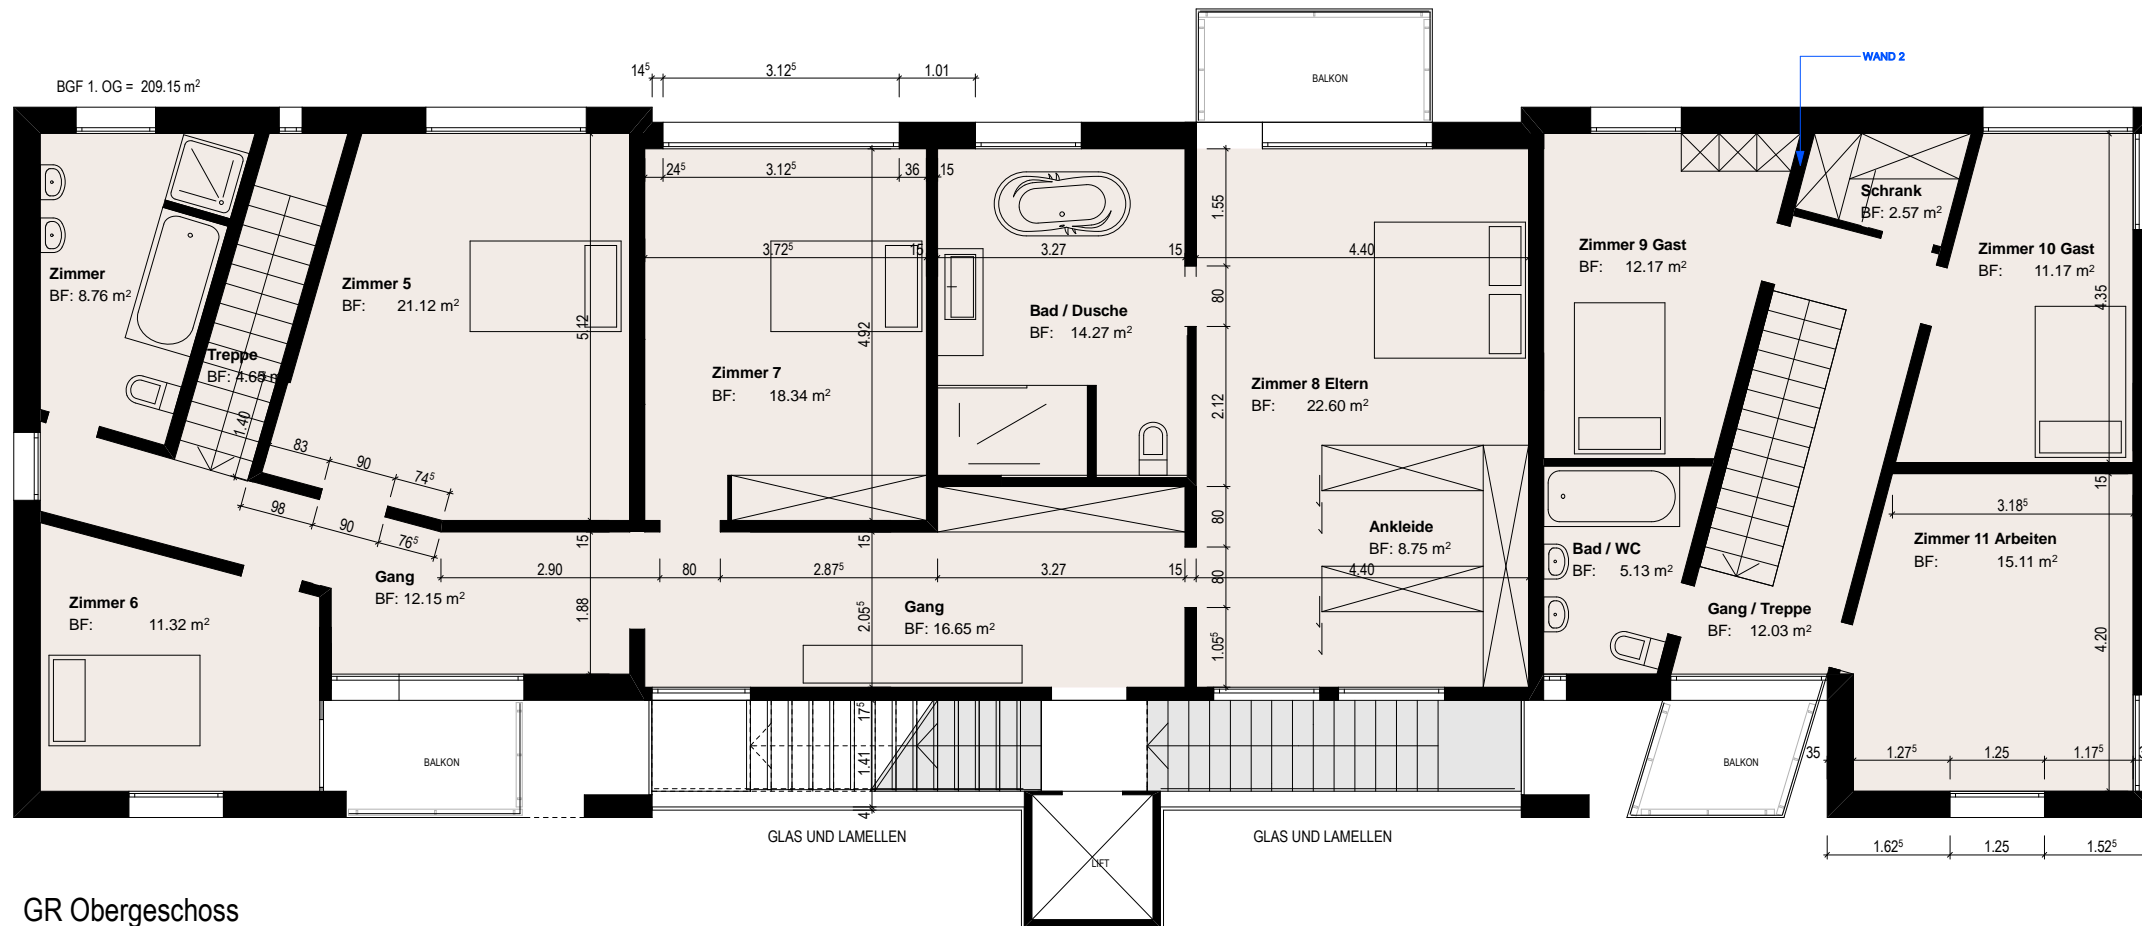

GR Obergeschoss

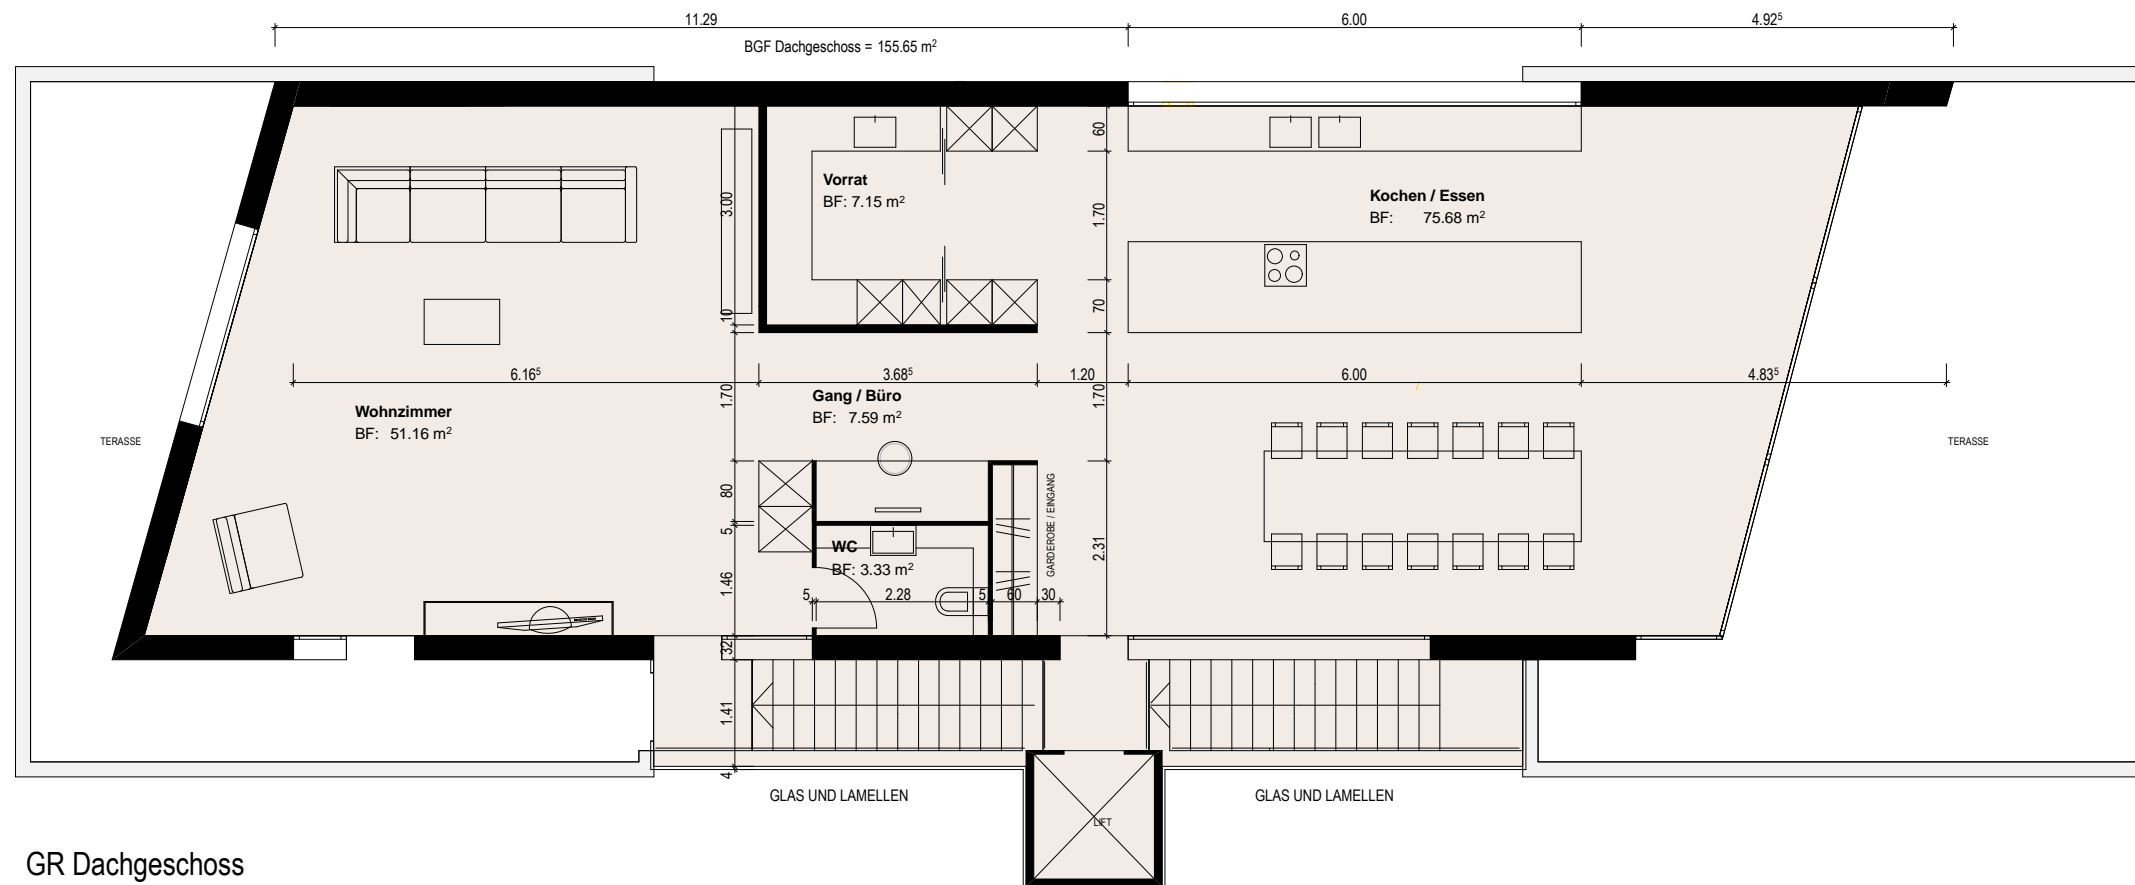

GR Dachgeschoss