


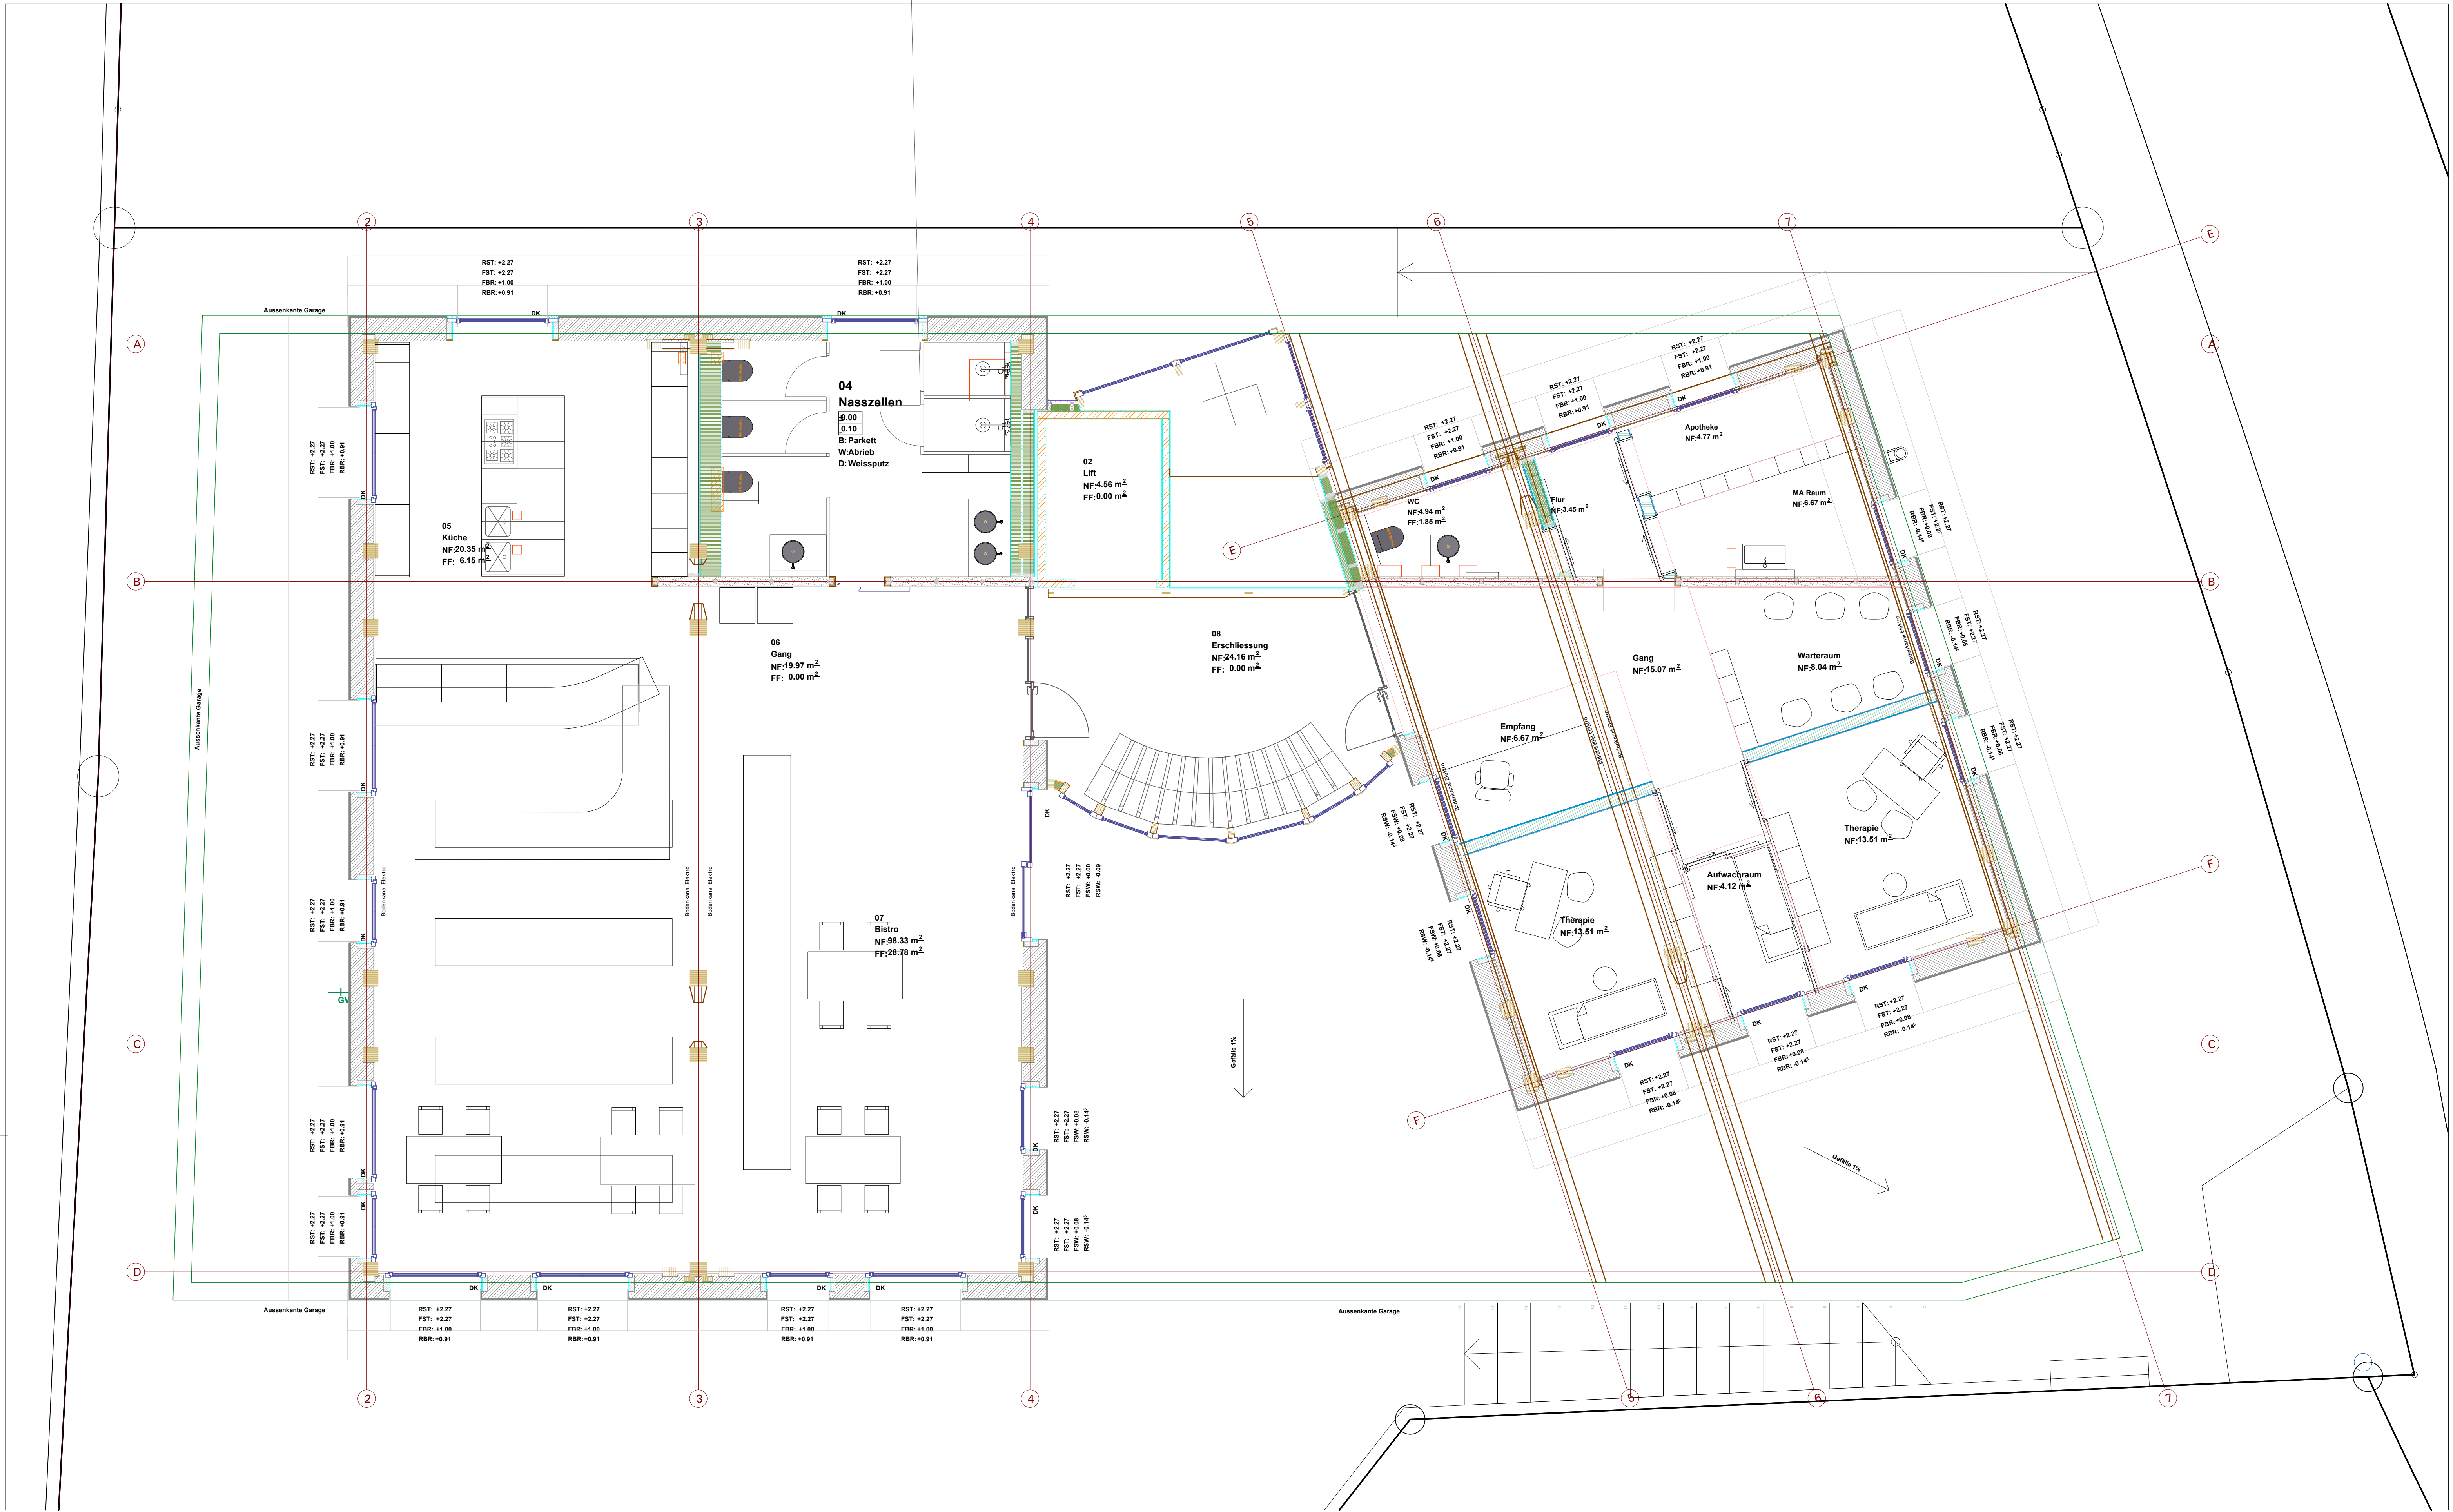

PROJEKTNAME 230009 Praxisgebäude 9493 Mauren
BAUHERRSCHAFT Christa Bicer-Beck 9495 Triesen

ERDGESCHOSS 1:33.3